


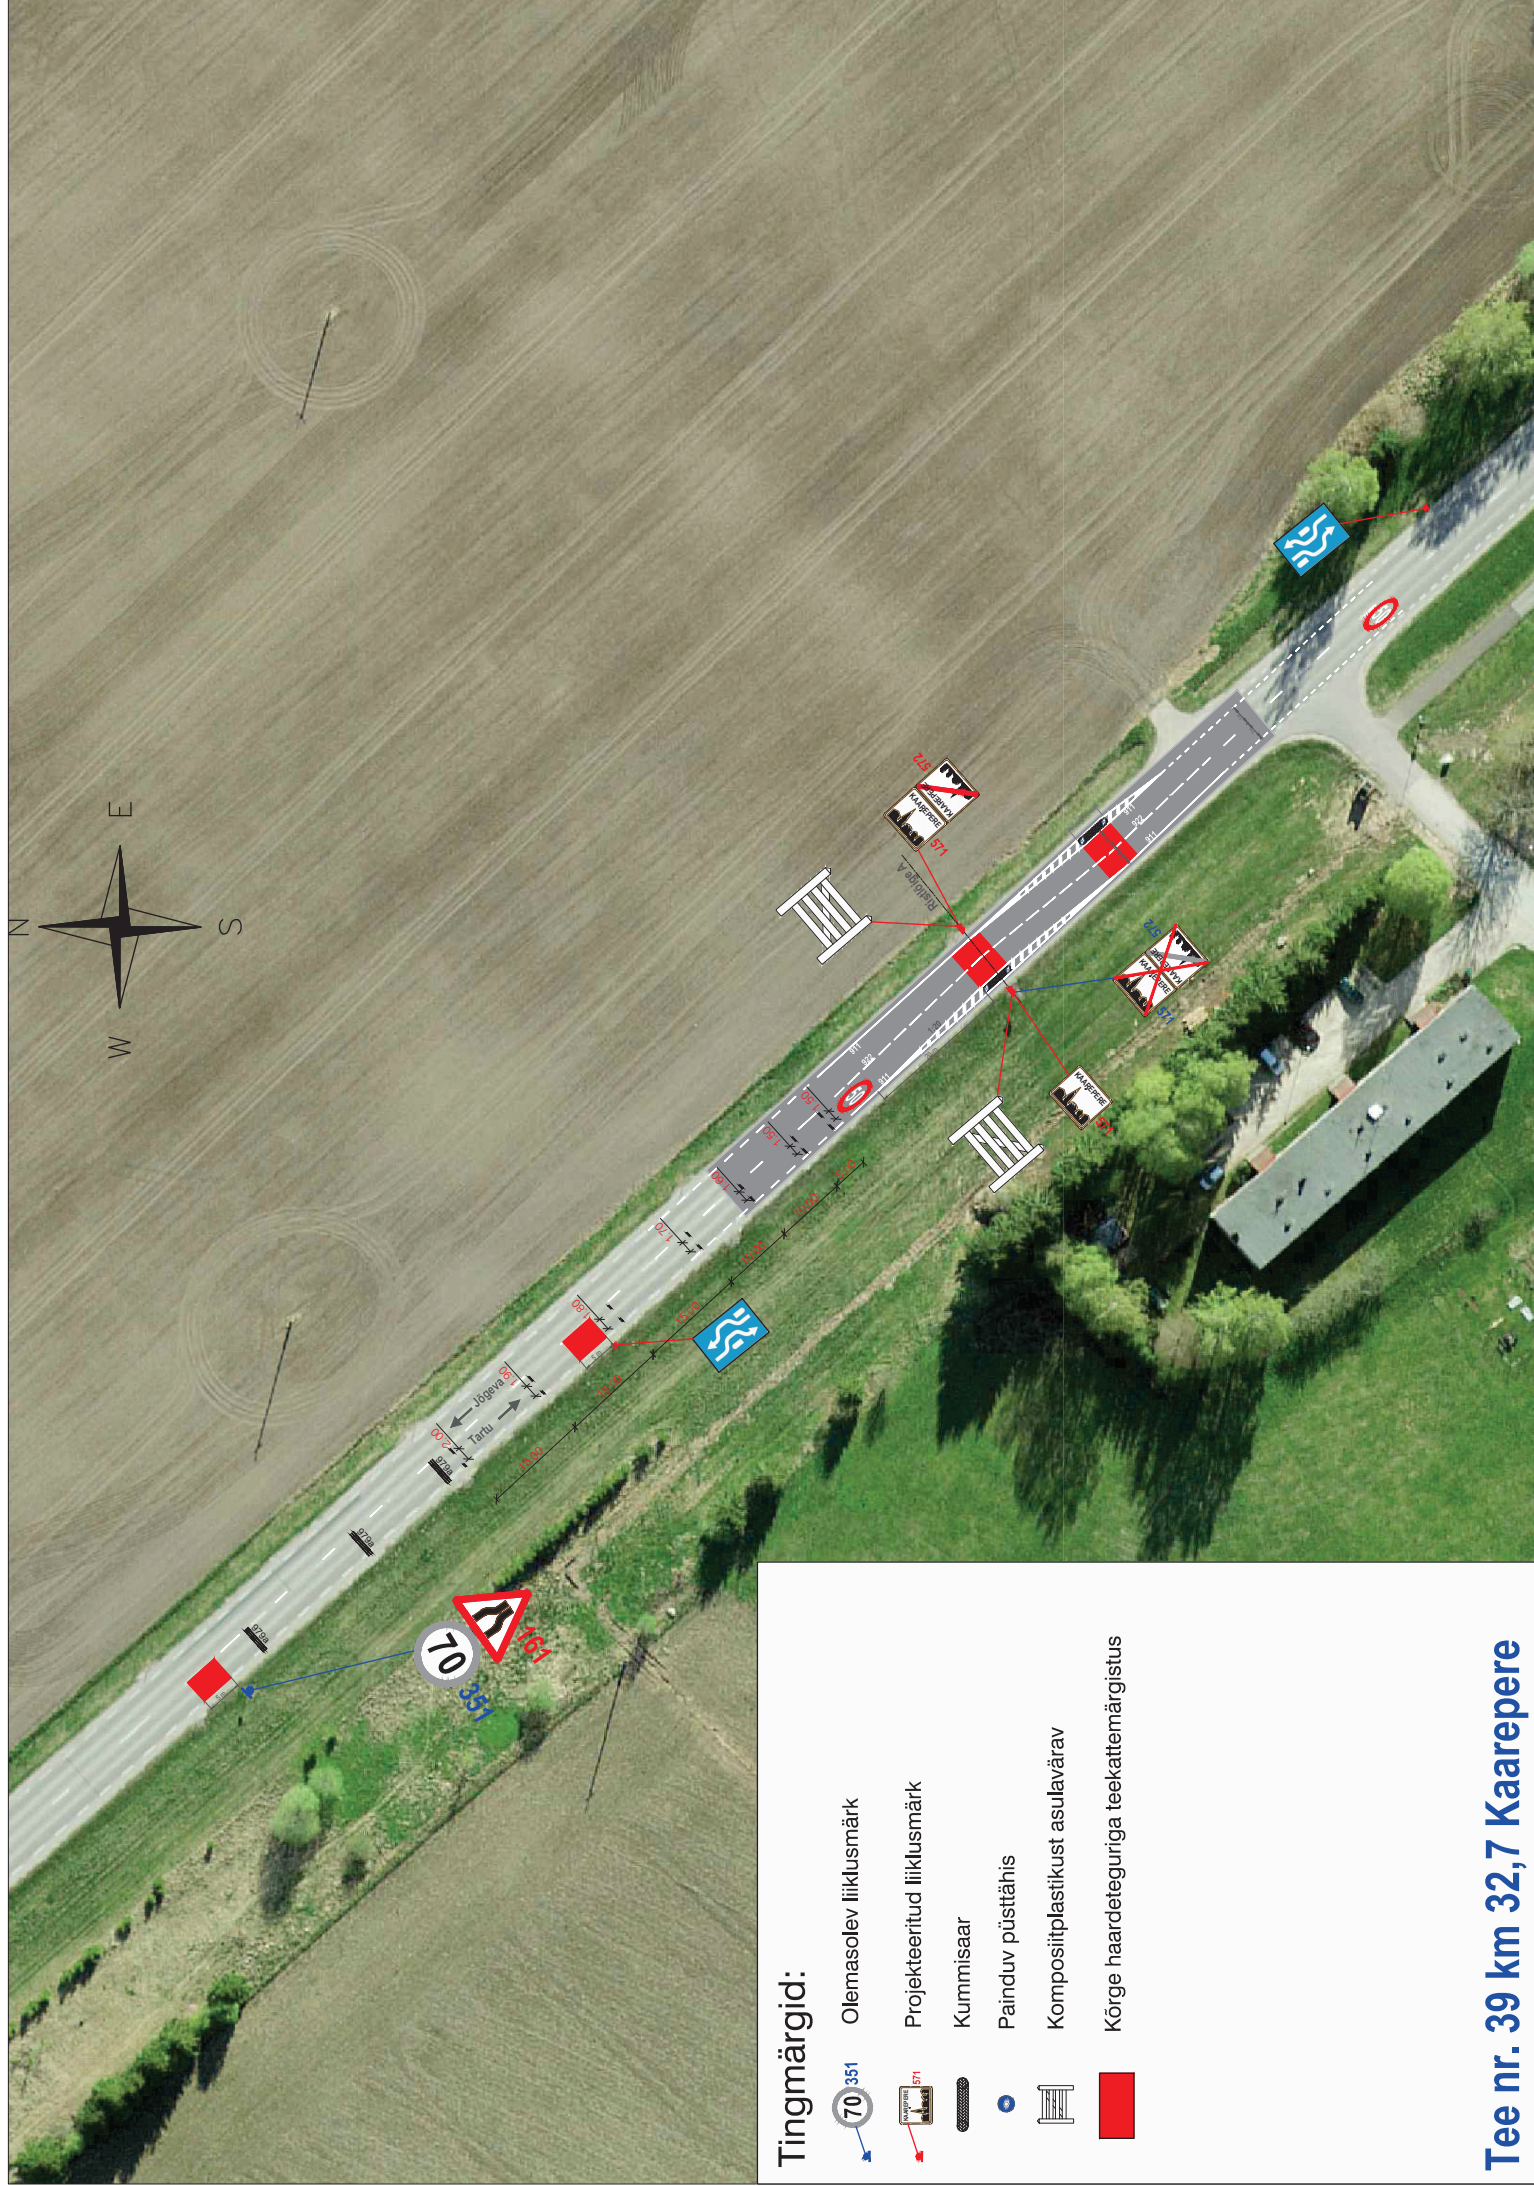

Tingmärgid:

 Olemasolev liiklusmärk

 Projekteeritud liiklusmärk

 Kummisaar

 Painduv püsttähtis

 Komposiitplastikust asulavärav

 Kõrge haardeteguriga teekattemärgistus

Tee nr. 39 km 32,7 Kaarepere