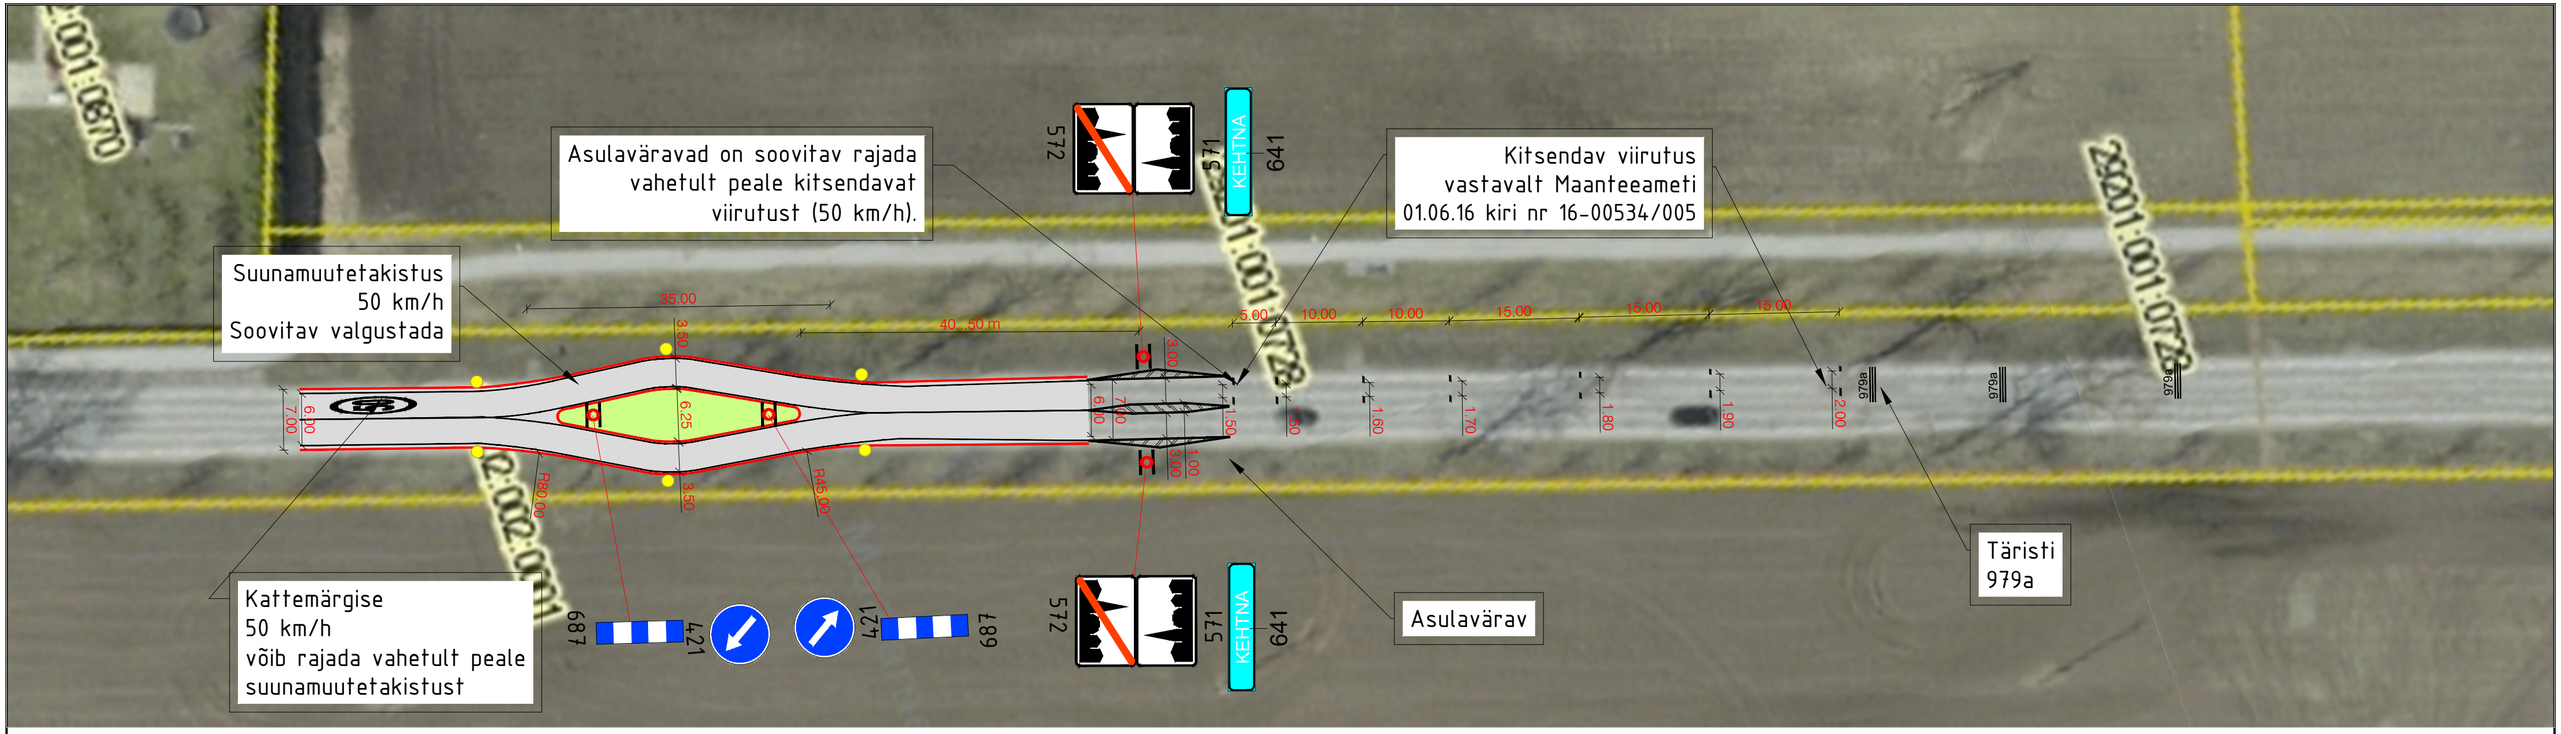

PROJETEERITUD HALJASTUS

PROJETEERITUD LIIKLUSSAAR

PROJETEERITUD KATTE SERV

PROJETEERITUD ÄÄREKIVI

PROJETEERITUD KATTEMÄRGISTUS

70 PROJETEERITUD LIIKLUSMÄRK

AS TEEDE TEHNOKESKUS

LICENCE NO 0080/03110/06120

TELLIJA/CLIENT	Maanteeamet
OBJEKT/OBJECT	ASULAVÄRAVATE PROJETEERIMINE
LÕIK/SECTION	T15 km 58.03 KEHTNA ALEVIK SUUNAMUUTETAKISTUS, V-50km/h

PROJ/DESIGNED	ALLKIRI/SIGNATURE	KUUPÄEV/DATE	JOONISE NIMETUS/DRAWING NAME				
R. Mäe		23.11.2017	Asendiplaan				
KONTR/CHECKED	ALLKIRI/SIGNATURE	KUUPÄEV/DATE	PROJ NR/PROJ NO	JOONISE NR/ DRAWING NO	PROJ ETAPP/DESIGN STAGE	MÕÕT/SCALE	REV
				AP-2	Eskiis	1:500	0