
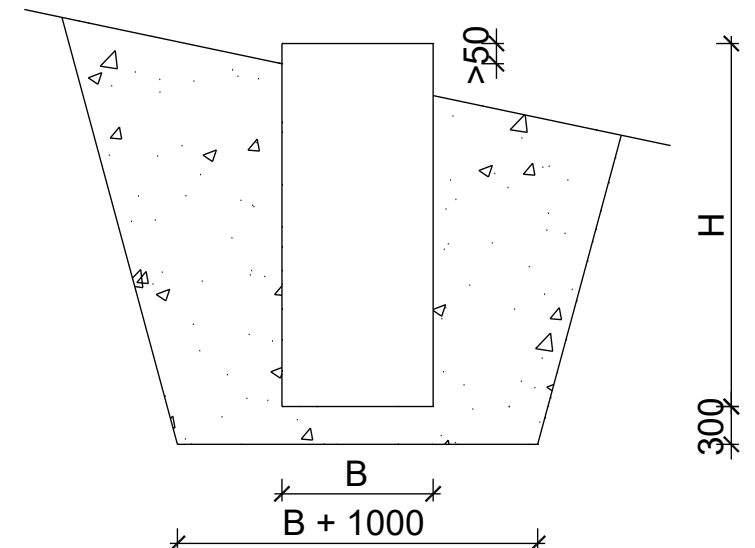


VUNDAMENT ON SOBIV KASUTAMISEKS KOHAS, KUS MAAPINNAST KUNI VÄHEMALT 2m SÜGAVUSENI ON MOREEN, KILLUSTIK VÕI MÖLLIKAS PINNAS, MILLE KANDEVÕIME ON VAHEMALT 25kPa. POSTVUNDAMENTIDIST TEKIB ÜMBRITSEVALE PINNASELE KÜLGSRÜVE. KUI VUNDAMENTI VAHETUSSE LÄHEDUSSE JÄÄB NÕRKASID TORUSID VÕI MUID KONSTRUKTSIOONE, TASUKS KAALUDA VUNDAMENTILE PAREMAT ASUKOHTA.

VUNDAMENDI KESKEL OLEV AVA D200/D300 TÄIDETAKSE
KILLUSTIKUGA D8-24mm SAMAL AJAL KOOS KAEVIKU
TÄITMISEGA. AUGU ÜLAPIND VASTATAKSE UMBE KOOS POSTI
ALUSPLAADI JOOTEVALUGA. ANKURPOLTIDE PAIKNEMINE
VASTAVALT POSTI ALUSPLAADILE.

ARMATUURIDE KOGUKAAL [kg]	100.5
---------------------------	-------

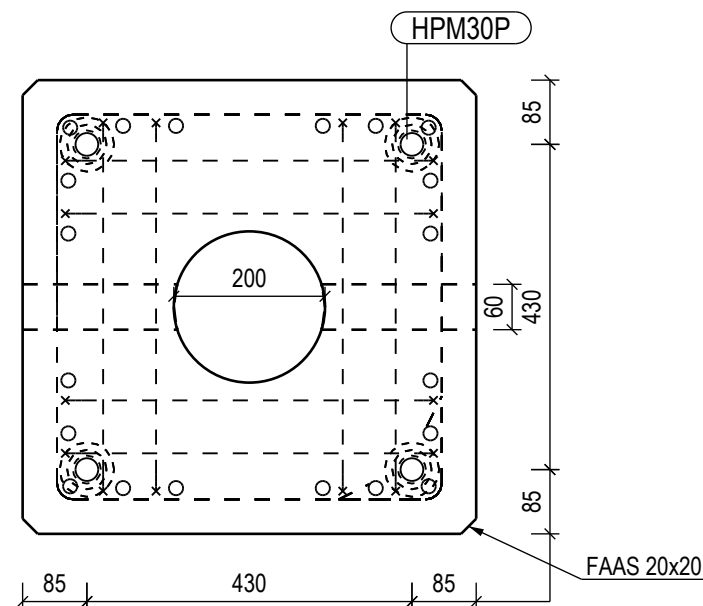

	SÕRESTIKRAAM	NELIKANTTORU
TÜÜP	PV-A-10	PV-A-20
H	2500	2500
B	700	600
Ava D	Ø300	Ø200
Poldid	8x HPM-P 24	4x HPM-P 30
Mass	2750kg	2180kg

Joonise nr: 6-400

KÄESOLEV VUNDAMENT ON MÕELDUD TAKISTAVA KÕRGUSPIIRAJA PUSTITAMISEKS.


VUNDAMENDIKAEVIKUD KAEVATA SELLISE KALDEGA, ET OLEKS TAGATUD NÕLVA STABIILSUS. KAEVIKU TAGASITÄITE TEGEMISEL VÄLTIDA PINNASEKIHTIDE OMAVAHELIST SEGUNEMIST. KAEVIK TÄIDETAKSE KILLUSTIKUGA (OSAKESTE LÄBIMÕÖT D<64mm) NING TIHENDATAKSE HOOLIKALT 300mm KIHTIDE KAUPA. KÕRGUSPIIRAJA VOIB PAIGALDADA ALLES PEALE KAEVIKU TAGASITÄITE TEGEMIST. TAGASITÄIDET EI TOHI TEHA KERKRUUSAGA.

VUNDAMENDI PAIKATÕSTMISE JÄRGSOLT PUURITAKSE LÄBI VUNDAMENTI JÄETUD D140 AVADE INJEKTSIOONPUURVAIAD NT R76/10, VAIA PIKKUS TÄPSUSTADA VASTAVALT PINNASELE. KAKS KESKMIST VAIA NR 2 JA 3 PEAVAD OLEMA VERTIKAALTEJLEST 7-KRAADISE NURGA ALL. EESMISED KAKS VAIA ANKURDADA VUNDAMENDI KÜLGE POLDI JA ALUSPLAADIGA. KÕIK VAIAD MONOLITISEERIDA VUNDAMENDI KÜLGE JOOTEBETOONIGA C50/60.

BETOON: C30/37 (XC3+XC4, XD1, XF2)
ARMATUUR: B500B
KAITSEKIHT: 40mm
ANKRUPOLDID: PEIKKO HPM-L 39

KÕIK KINNITUSVAHENDID KUUMTSINGITUD.

ANKRUPOLTIDE PAIKNEMINE VASTAVALT POSTI ALUSPLAADILE.

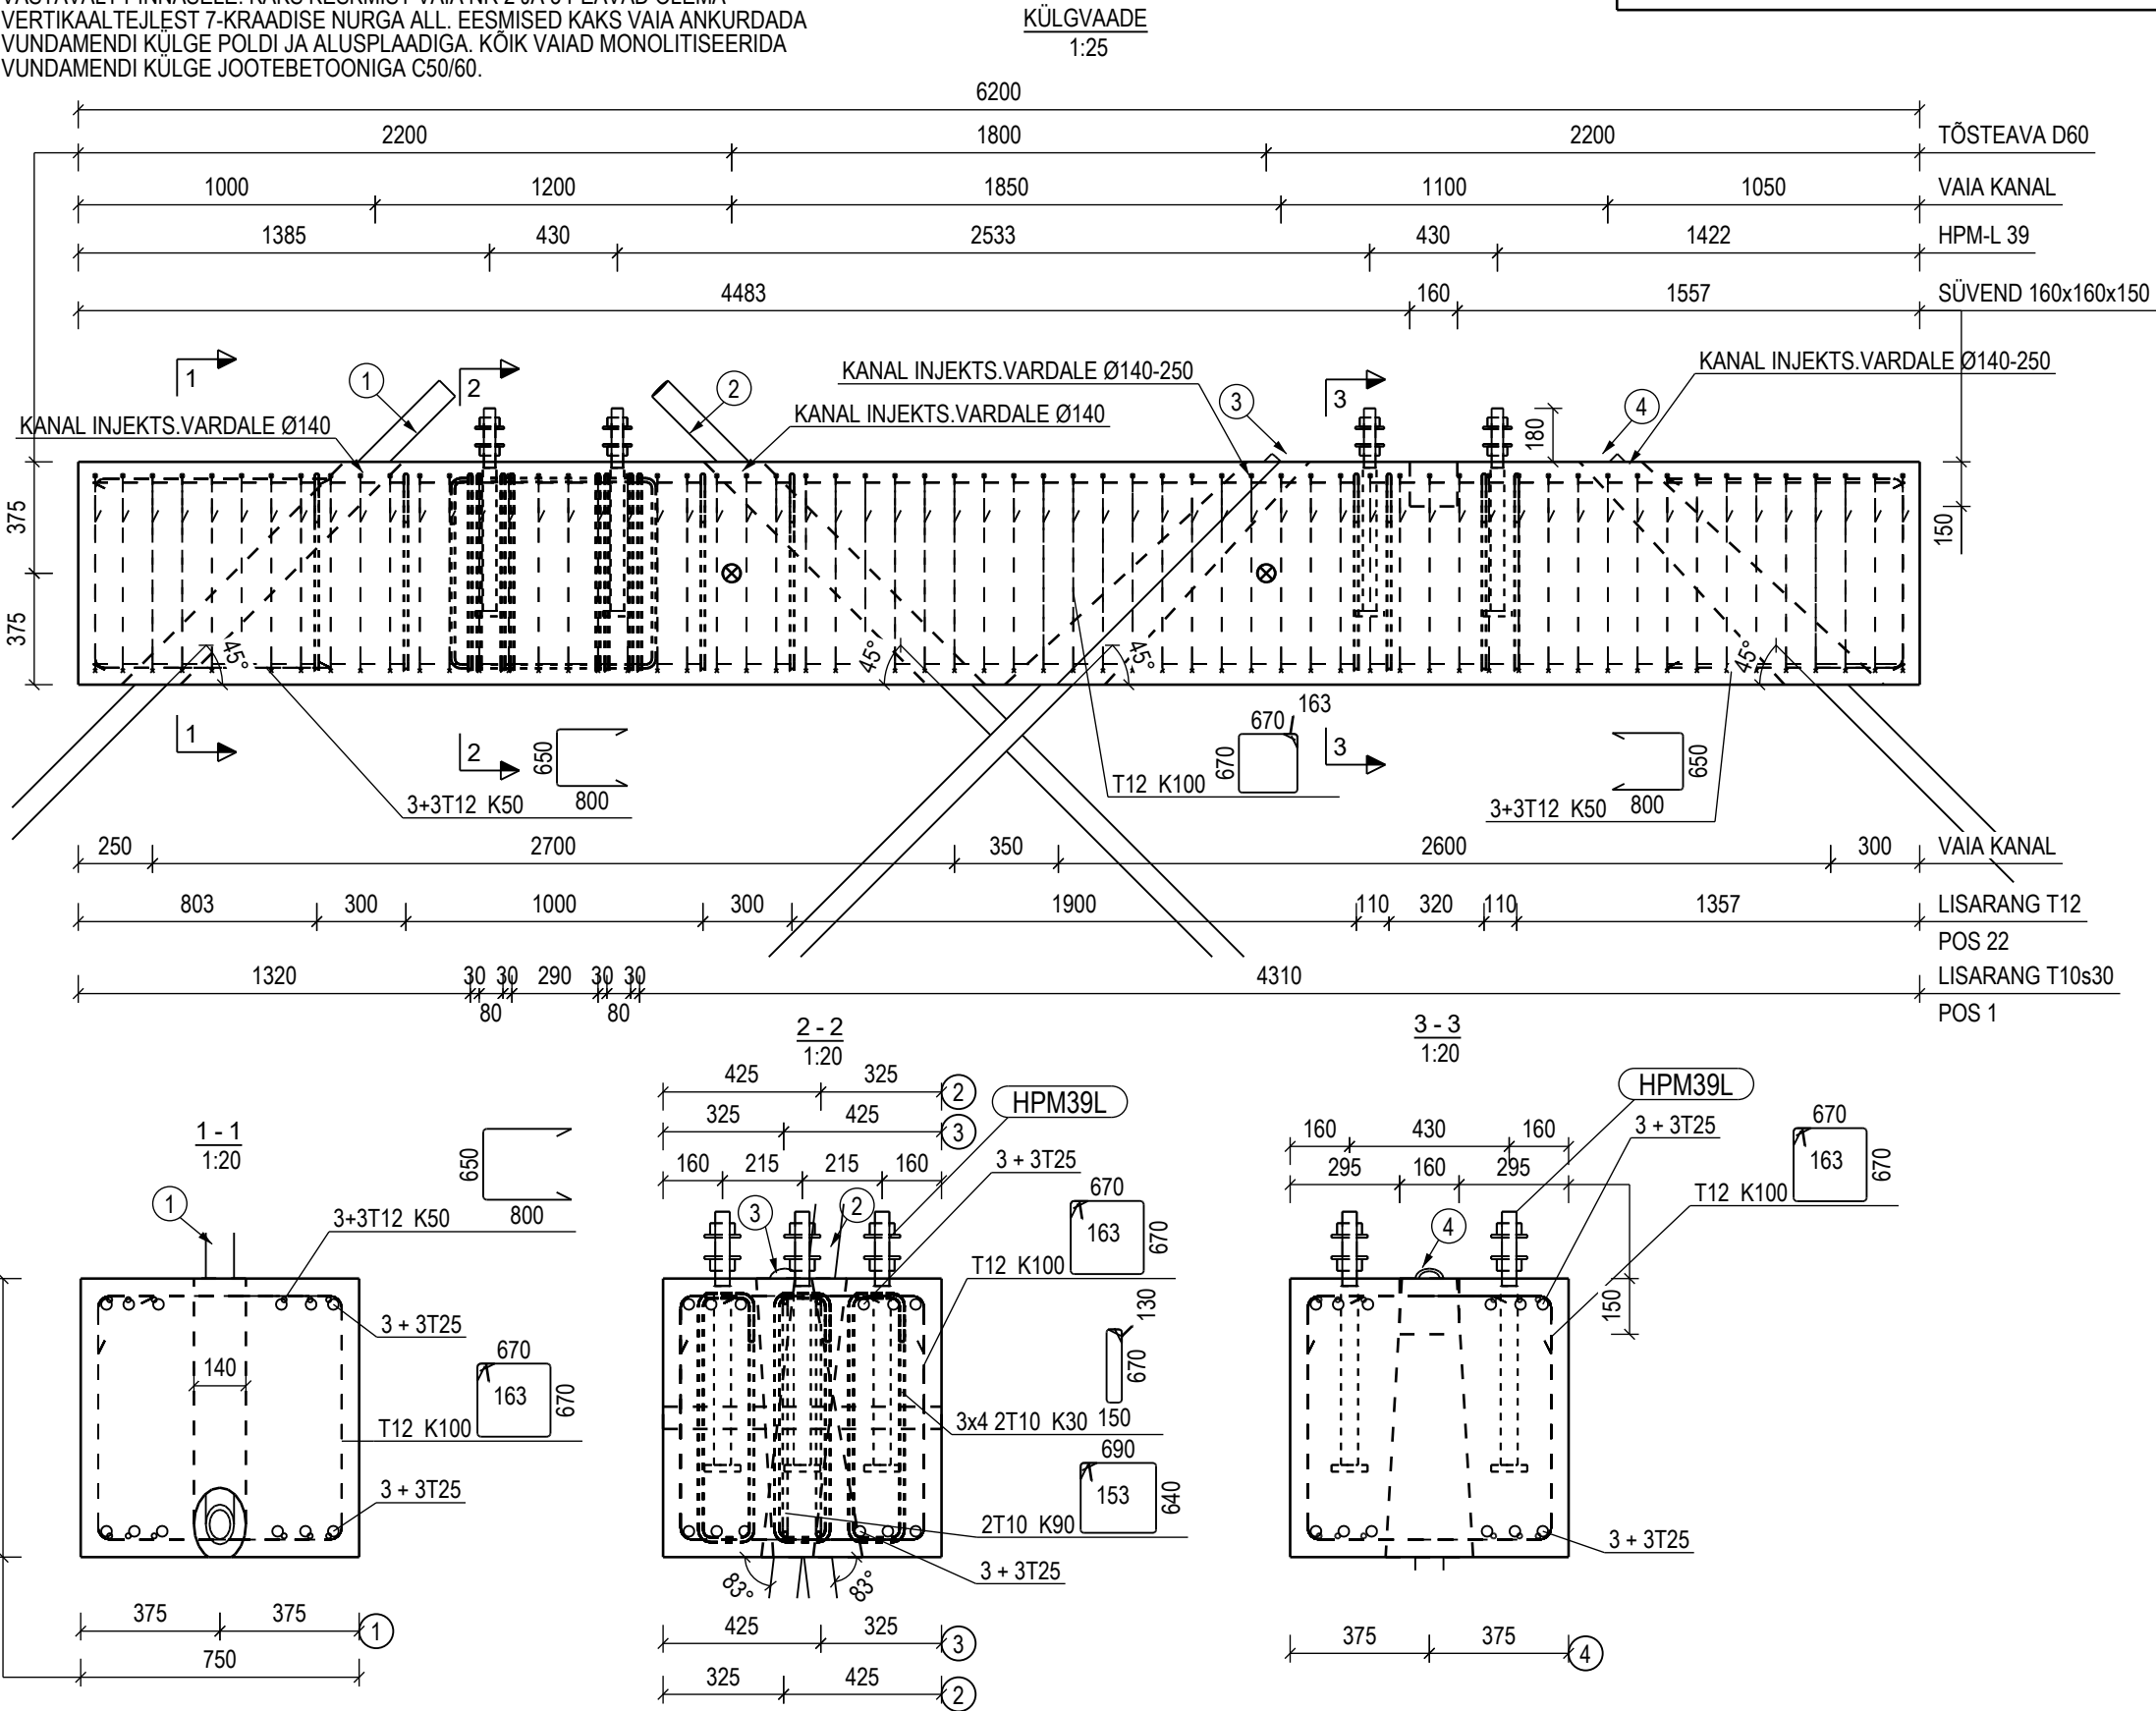

ARMATUURIDE LOETELU

ELEMENDI TUNNUS


ARV

PV-A-30

1

ARMATUURID				D	L	dL	KAAL	PAINUTUSMÕÕDUD										MÄRKUS
KUJ	POS	ARV	KLASS	[mm]	[mm]	[mm]	SUM	a	b	c	d	e	u	v	x	Ø		
U	1	24	B500B	10	1770		26.3	130	670	150	670	150					40	
A	21	12	B500B	25	6100		282.1	6100										
U	22	70	B500B	12	2860		178.3	163	670	670	670	670					48	
D	23	12	B500B	12	2190		23.4	800	650	800							48	
U	25	2	B500B	10	2840		3.5	153	690	640	690	640					40	

ARMATUURIDE KOGUKAAL [kg] 513.7

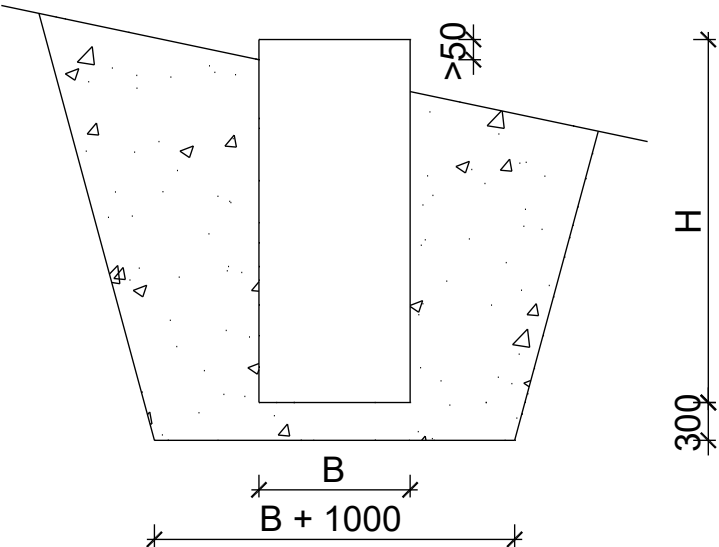

	A-RAAM
TÜÜP	PV-A-30
H	750
B	750
L	6200
Polidid	6+4x HPM-L 39
Mass	8565kg

Riigiteedel kasutatavad kõrguspiirajad
Vundament: A-raam

Vast. projekteerija: R. Põllumees

Projekteerija: R. Põllumees

TRANSPORDIAMET

Kuupäev: 10.05.2021

Joonise nr: 6-401