

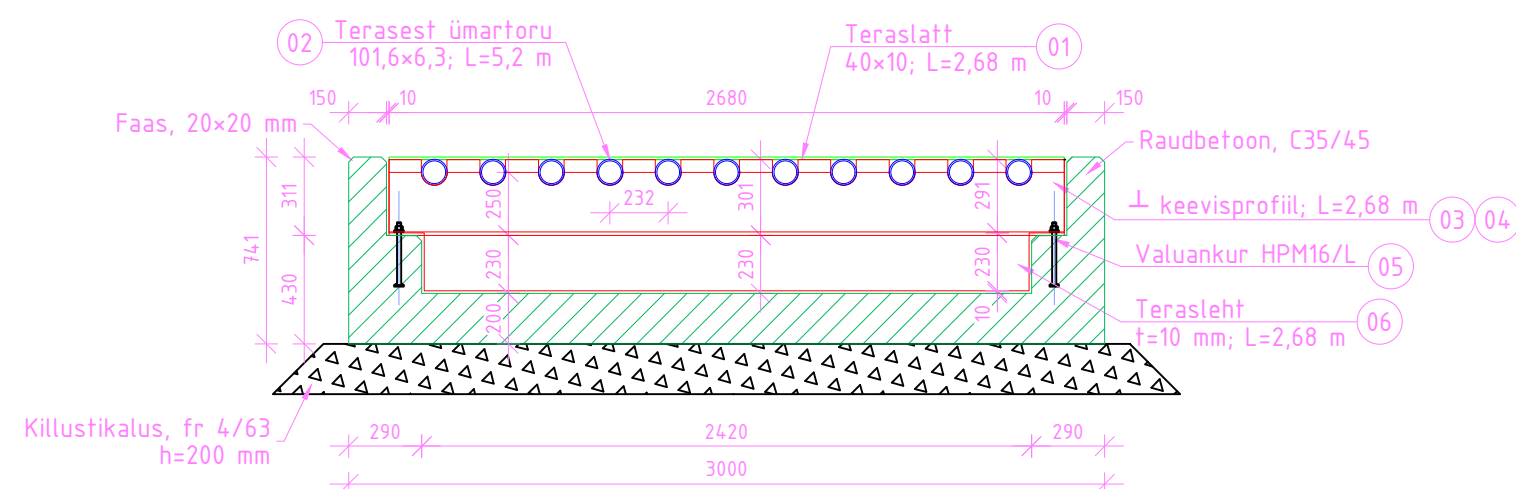


M1:30/M1:50

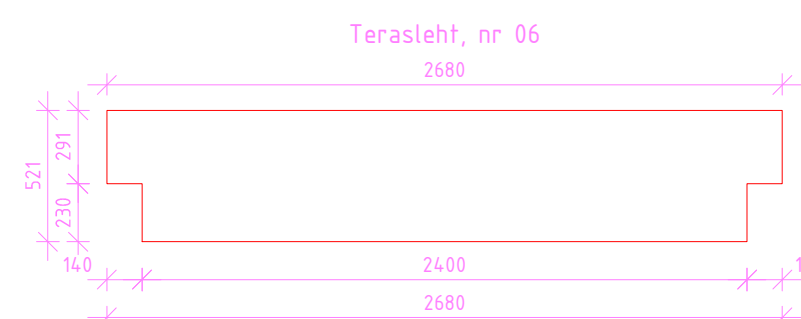

ARMATUURI SPETSIFIKATSIOON

Element		Pos nr	Ø	Pikkus (mm)	Kogus, tk		Ühe varda mass (kg)	Mass (kg)	Märkused
Nimetus	Kogus				Ühe elemendi kohta	Kokku			
Ulukirest	2	08	16	4115	52	104	6,50	676,2	
		09	16	5100	43	86	8,06	693,0	
		10	12	1155	104	208	1,03	213,3	

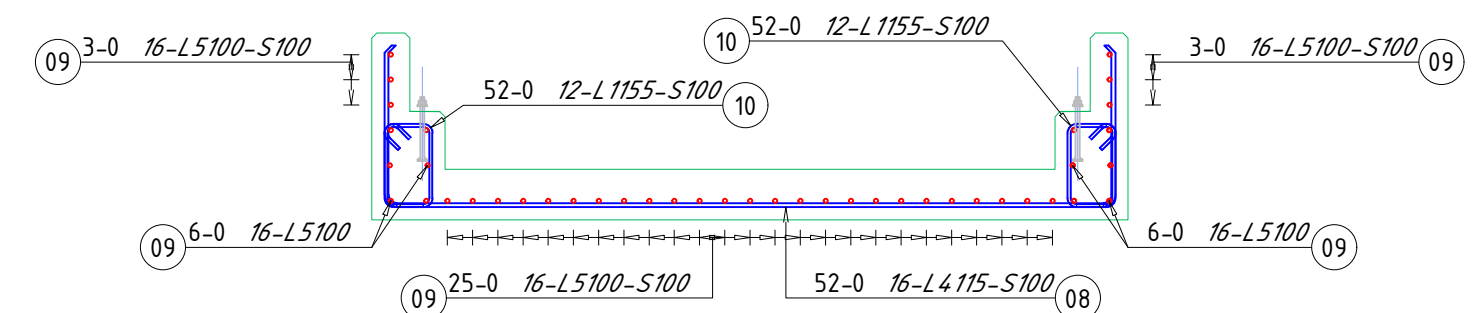

1. Rest peab olema ühelt poolt avatud ning põhjakaldega $\leq 2,5\%$;
2. Terasdetailid ja kinnitusvahendid kuumsinkida vastavalt keskkonnaklassile C5;
3. Keevisõmblused peavad vastama põhimaterjalile S355;
4. Posti vundamendi betoon: XC2; XF2; KK2; C30/37; ühe posti vundamendi maht $0,05 \text{ m}^3$. Lähtuvalt valitud aia tüübist vajadusel korrigeerida posti vundamendi mõõtmeid vastavalt footja poolsetele juhistele.
Joonisel näidatud ei ole siduv;
5. Ulukiresti betoon: XC4, XD3; XF4; KK4; C35/45, $c_{\text{nom}}=50 \text{ mm}$; ühe ulukiresti betooni maht $3,9 \text{ m}^3$;
6. Armatuurteras: keevitav, ribiline, normvoolavustugevusega $f_{yk}=500 \text{ MPa}$, venivusklassiga B vastavalt EVS-EN 10080;
7. Keevisprofiilide nr 03 ja 04 toetuspunktid horisontaalsed, toetuspunktid kõrvale rajada betooni pealmine pind kaldega $1,0\%$ ulukiresti ava suunas.



Joonise nimi
Ulukiresti tüüpjoonis

	Moot
ET	Vt jooni

Kuupäev	01.01.2025
---------	------------

Joonise number
001

eh
/1