
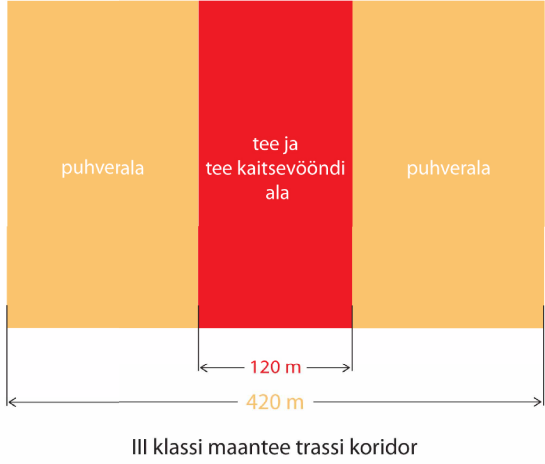
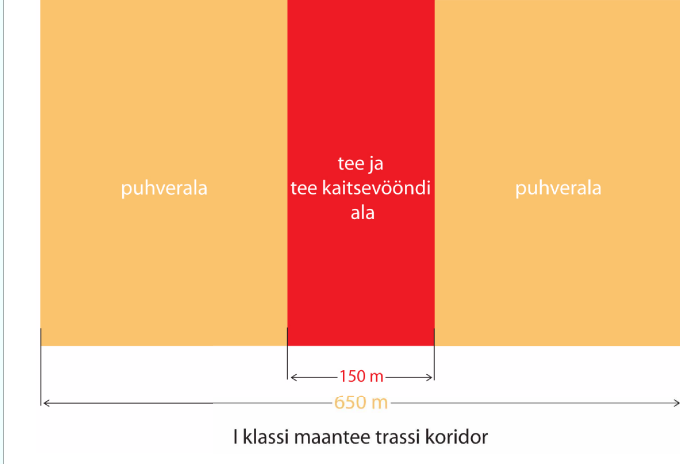


Ida-Viru maakonnaplaneeringut täpsustav teemaplaneering

"E20 Jõhvi-Narva teelõigu trassikoridori täpsustamine ja Narva ümbersõidu trassikoridori määramine

Sillamäe linn

1:20 000

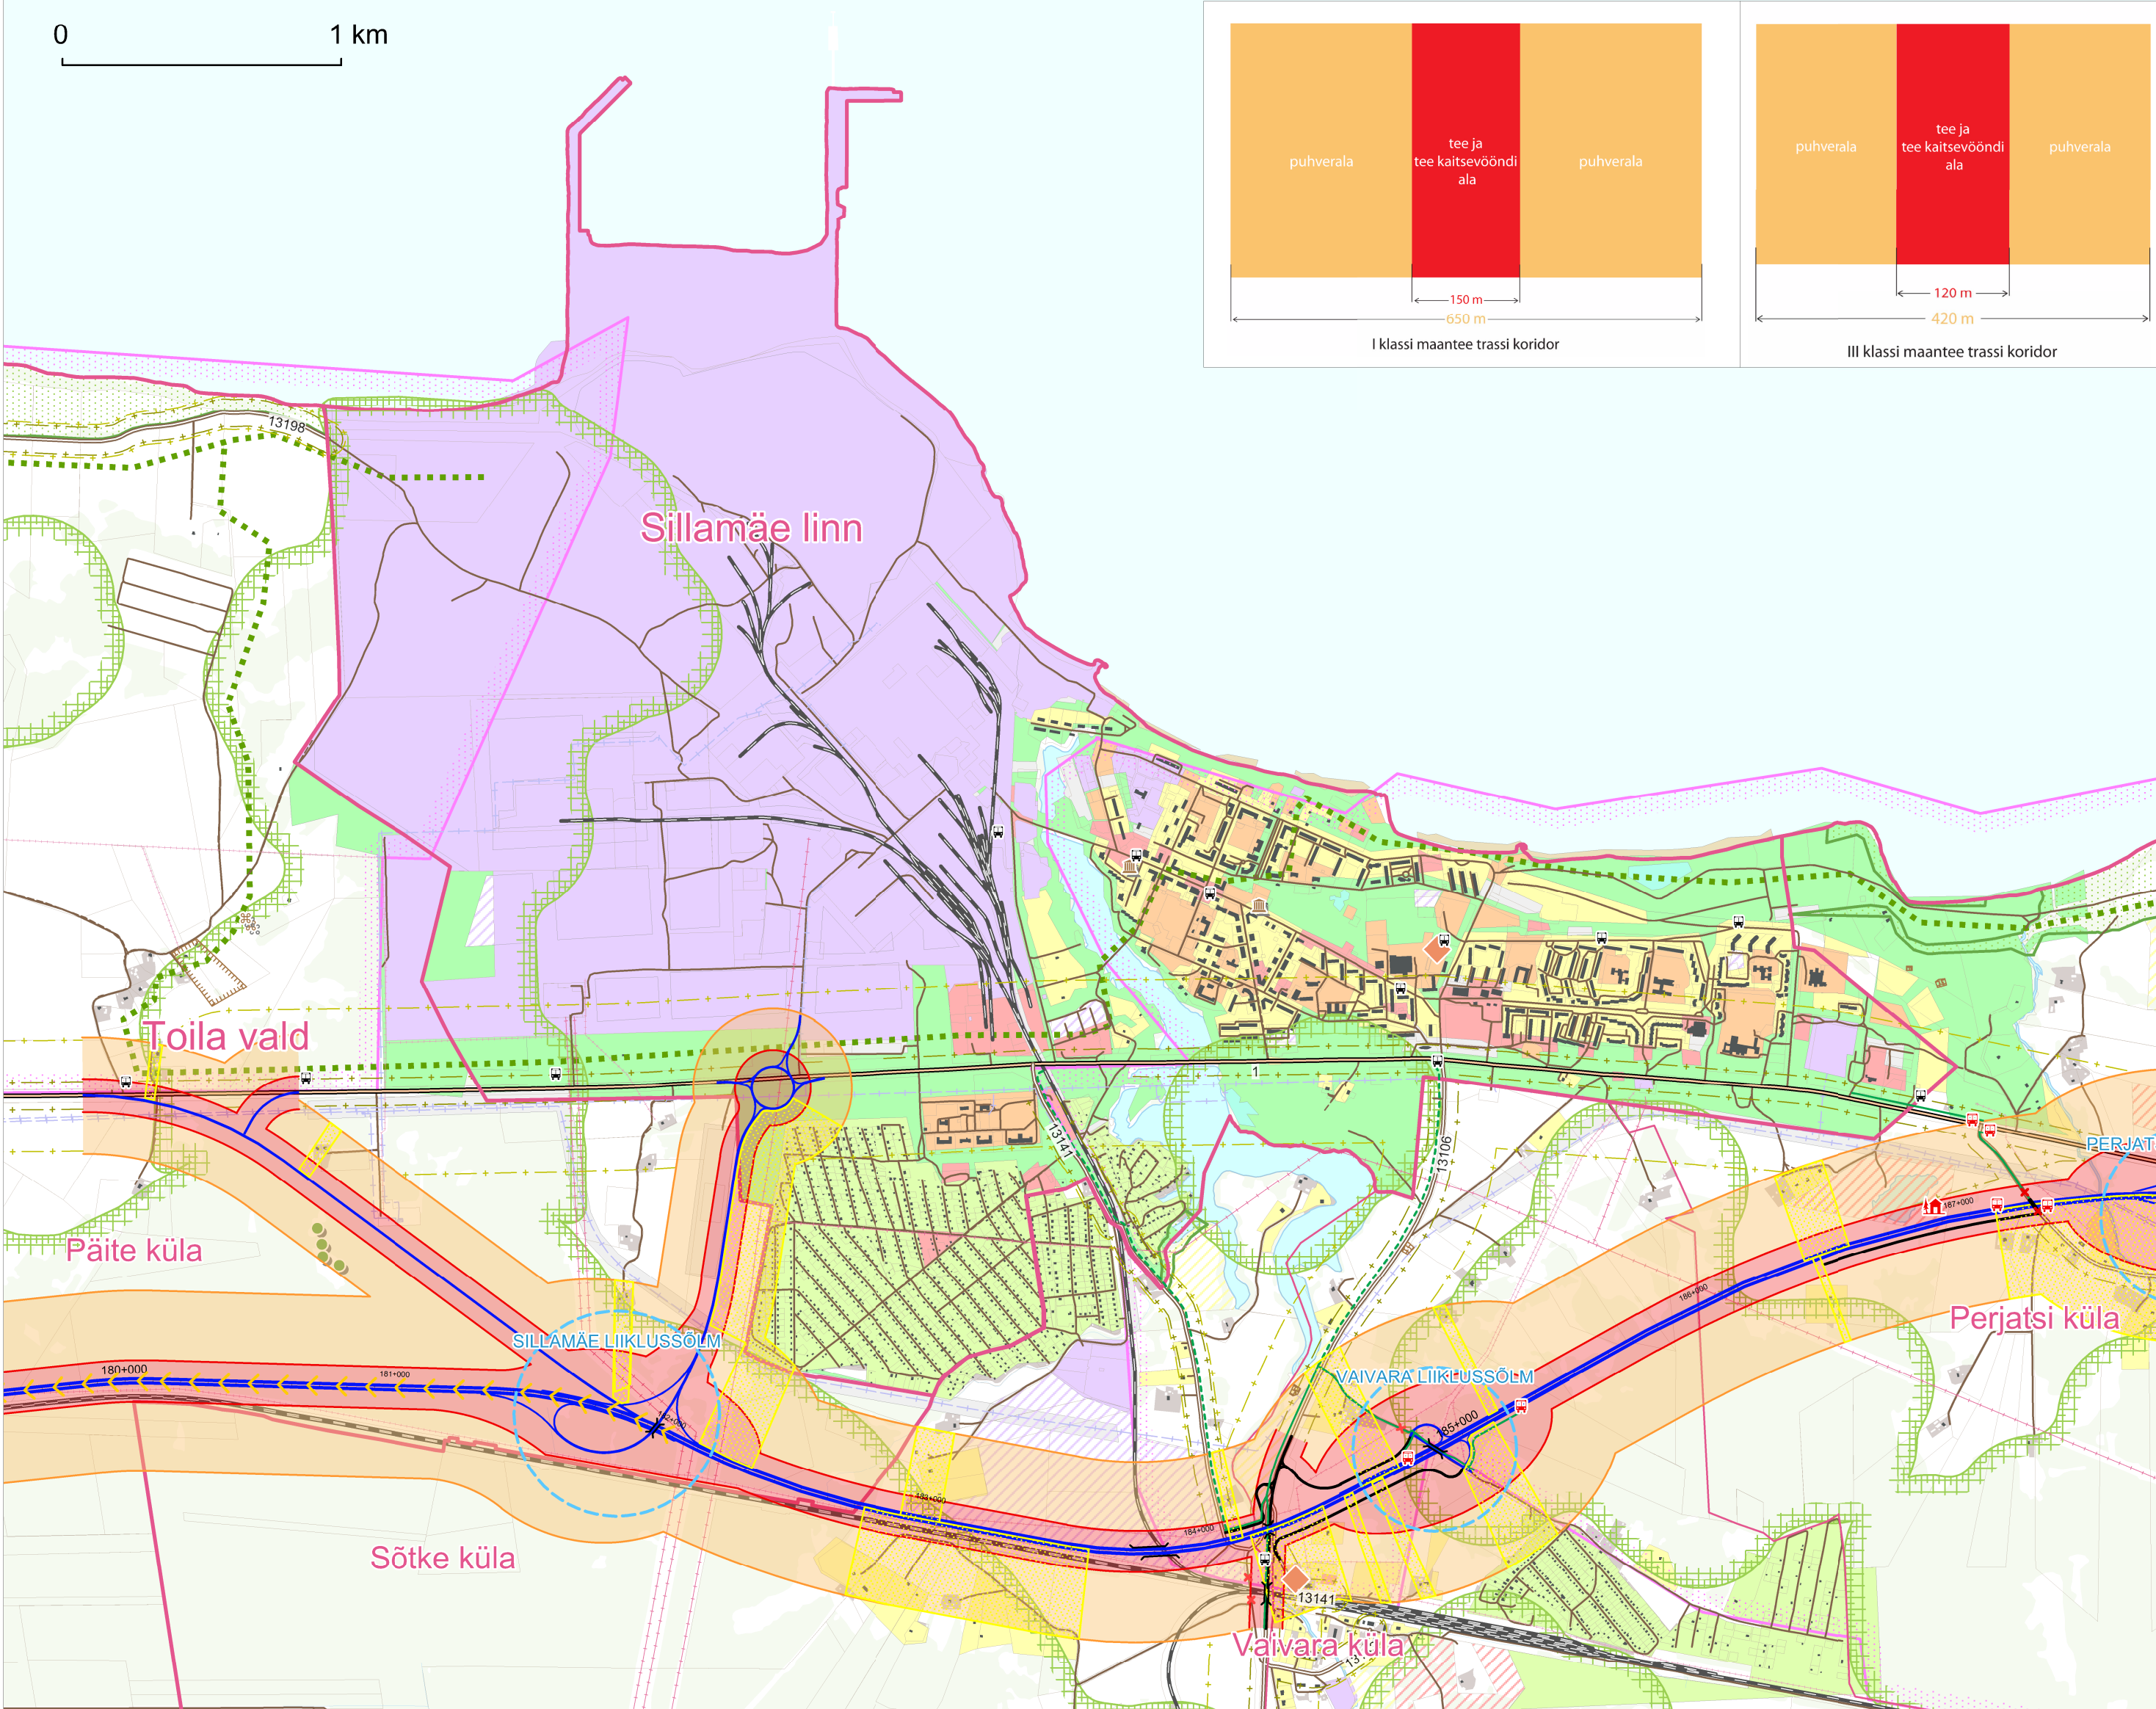

Legend

Maakonnaplaneeringu teemaplaneeringuga kavandatav

- Planeeritav maantee
- Planeeritav kogujatee
- Planeeritav jalg- ja jalgrattatee
- Planeeritav jalg- ja jalgrattatee, mis asub väljaspool määratud trassi koridori.
- Likvideeritav olemasolev juurdepääs

- Tee kaitsevööndi ala
- Maantee trassi koridor
- Liiklussõlm (läbimõõt tuleneb liiklussõlme ulatusest)
- Eritasandiline riste (läbimõõt tuleneb riste ulatusest)
- Konfliktalal, mille ulatuses tuleb täpsustada müratõkeraajatiste asukohad tulenevalt müratõkeraajatiste paiknemisest (olemasolevate ja kehtestatud detailplaneeringutega kavandatud elamud, majutushooned ja üldkasutatavad hooned).

- Konfliktalal, mille ulatuses tuleb täpsustada metsloomade ülekäiguteid tagavate rajatiste asukohad
- Planeeritav puhkekoht
- Planeeritav parkla ja teenindusjaam
- Planeeritav, olemasolev ja likvideeritav bussipeatus
- Planeeritav jalg- ja jalgrattatee tunnel
- Planeeritav viadukt
- Planeeritav sild

- Teed
- Põhimaantee
- Tugimaantee
- Kõrvalmaantee
- Kohalik tee ja juurdepääsutee

- Raudtee
- Matkarada
- Riigimaantee sanitaarkaitsevöönd
- Riigimaantee kaitsevöönd

Maakasutus KOV üldplaneeringu järgne:

- Elamumaa
- Ärimaa
- Üldkasutatava hoone maa
- Transpordimaa
- Jäätmekäitluse maa
- Tootmismaa
- Sillamäe sadama alal on maakasutust korrigeeritud vastavalt katastrirõhkude sihtotstarvetele (seisuga 02.06.2011)
- Puhkumaa

- Hajjasala maa
- Kalmistumaa
- Supelranna maa
- Suvilate maa
- Riigikaitsemaa
- Segafunktsiooniga maa (elamumaa sihtotstarve pole lubatud)
- Segafunktsiooniga maa
- Kehtestatud detailplaneeringu ala ja teed

- Maakonnaplaneeringu teemaplaneering "Asustust ja maakasutust suunavad keskkonnatingimused"
- Roheline võrgustik
- Väärtuslik maastik

- Trassid
- Kõrgepinge elektriliin
- Keskpinge elektriliin
- Gaasitrass

- Looduskaitse
- Looduskaitsealune objekt või ala
- Muinsuskaitse
- Arheoloogiamälestis, piiranguvöönd
- Ajaloomälestis, piiranguvöönd
- Arhitektuurimälestis, piiranguvöönd
- Muud leppemärgid
- Katastriüksuse piir
- Omaavalitsuse piir
- Asustuse piir
- Teeninduskeskus

E20 Jõhvi-Narva teelõigu trassikoridori täpsustamine ja Narva ümbersõidu trassikoridori määramine		
Mõõtkava 1 : 20 000	Kaardi nr	Töö nr 1257/09
Stadium	Planeerimisettepanek	Viimati muudetud 03.05.2012
Konsultant-koostaja	Hendrikson & Ko http://www.hendrikson.ee	

Kaardil on kasutatud Keskkonnateabe Keskuse EELISe (04.10.2010), Kultuurimälestiste registri (07.10.2010) andmeid, Ida-Virumaa maakonna teemaplaneeringut, Jõhvi, Toila ja Vaivara valda ning Jõhvi, Sillamäe ja Narva-Jõesuu linna üldplaneeringuid, Eesti Gaasi gaasitrassi (seisuga 04.2012) ning väljavõtet (seisuga 2001-2008) aluskaardifailidest (tuleb koostamisel on kasutatud Maa-ameti Eesti Põhikaardi andmeid).