
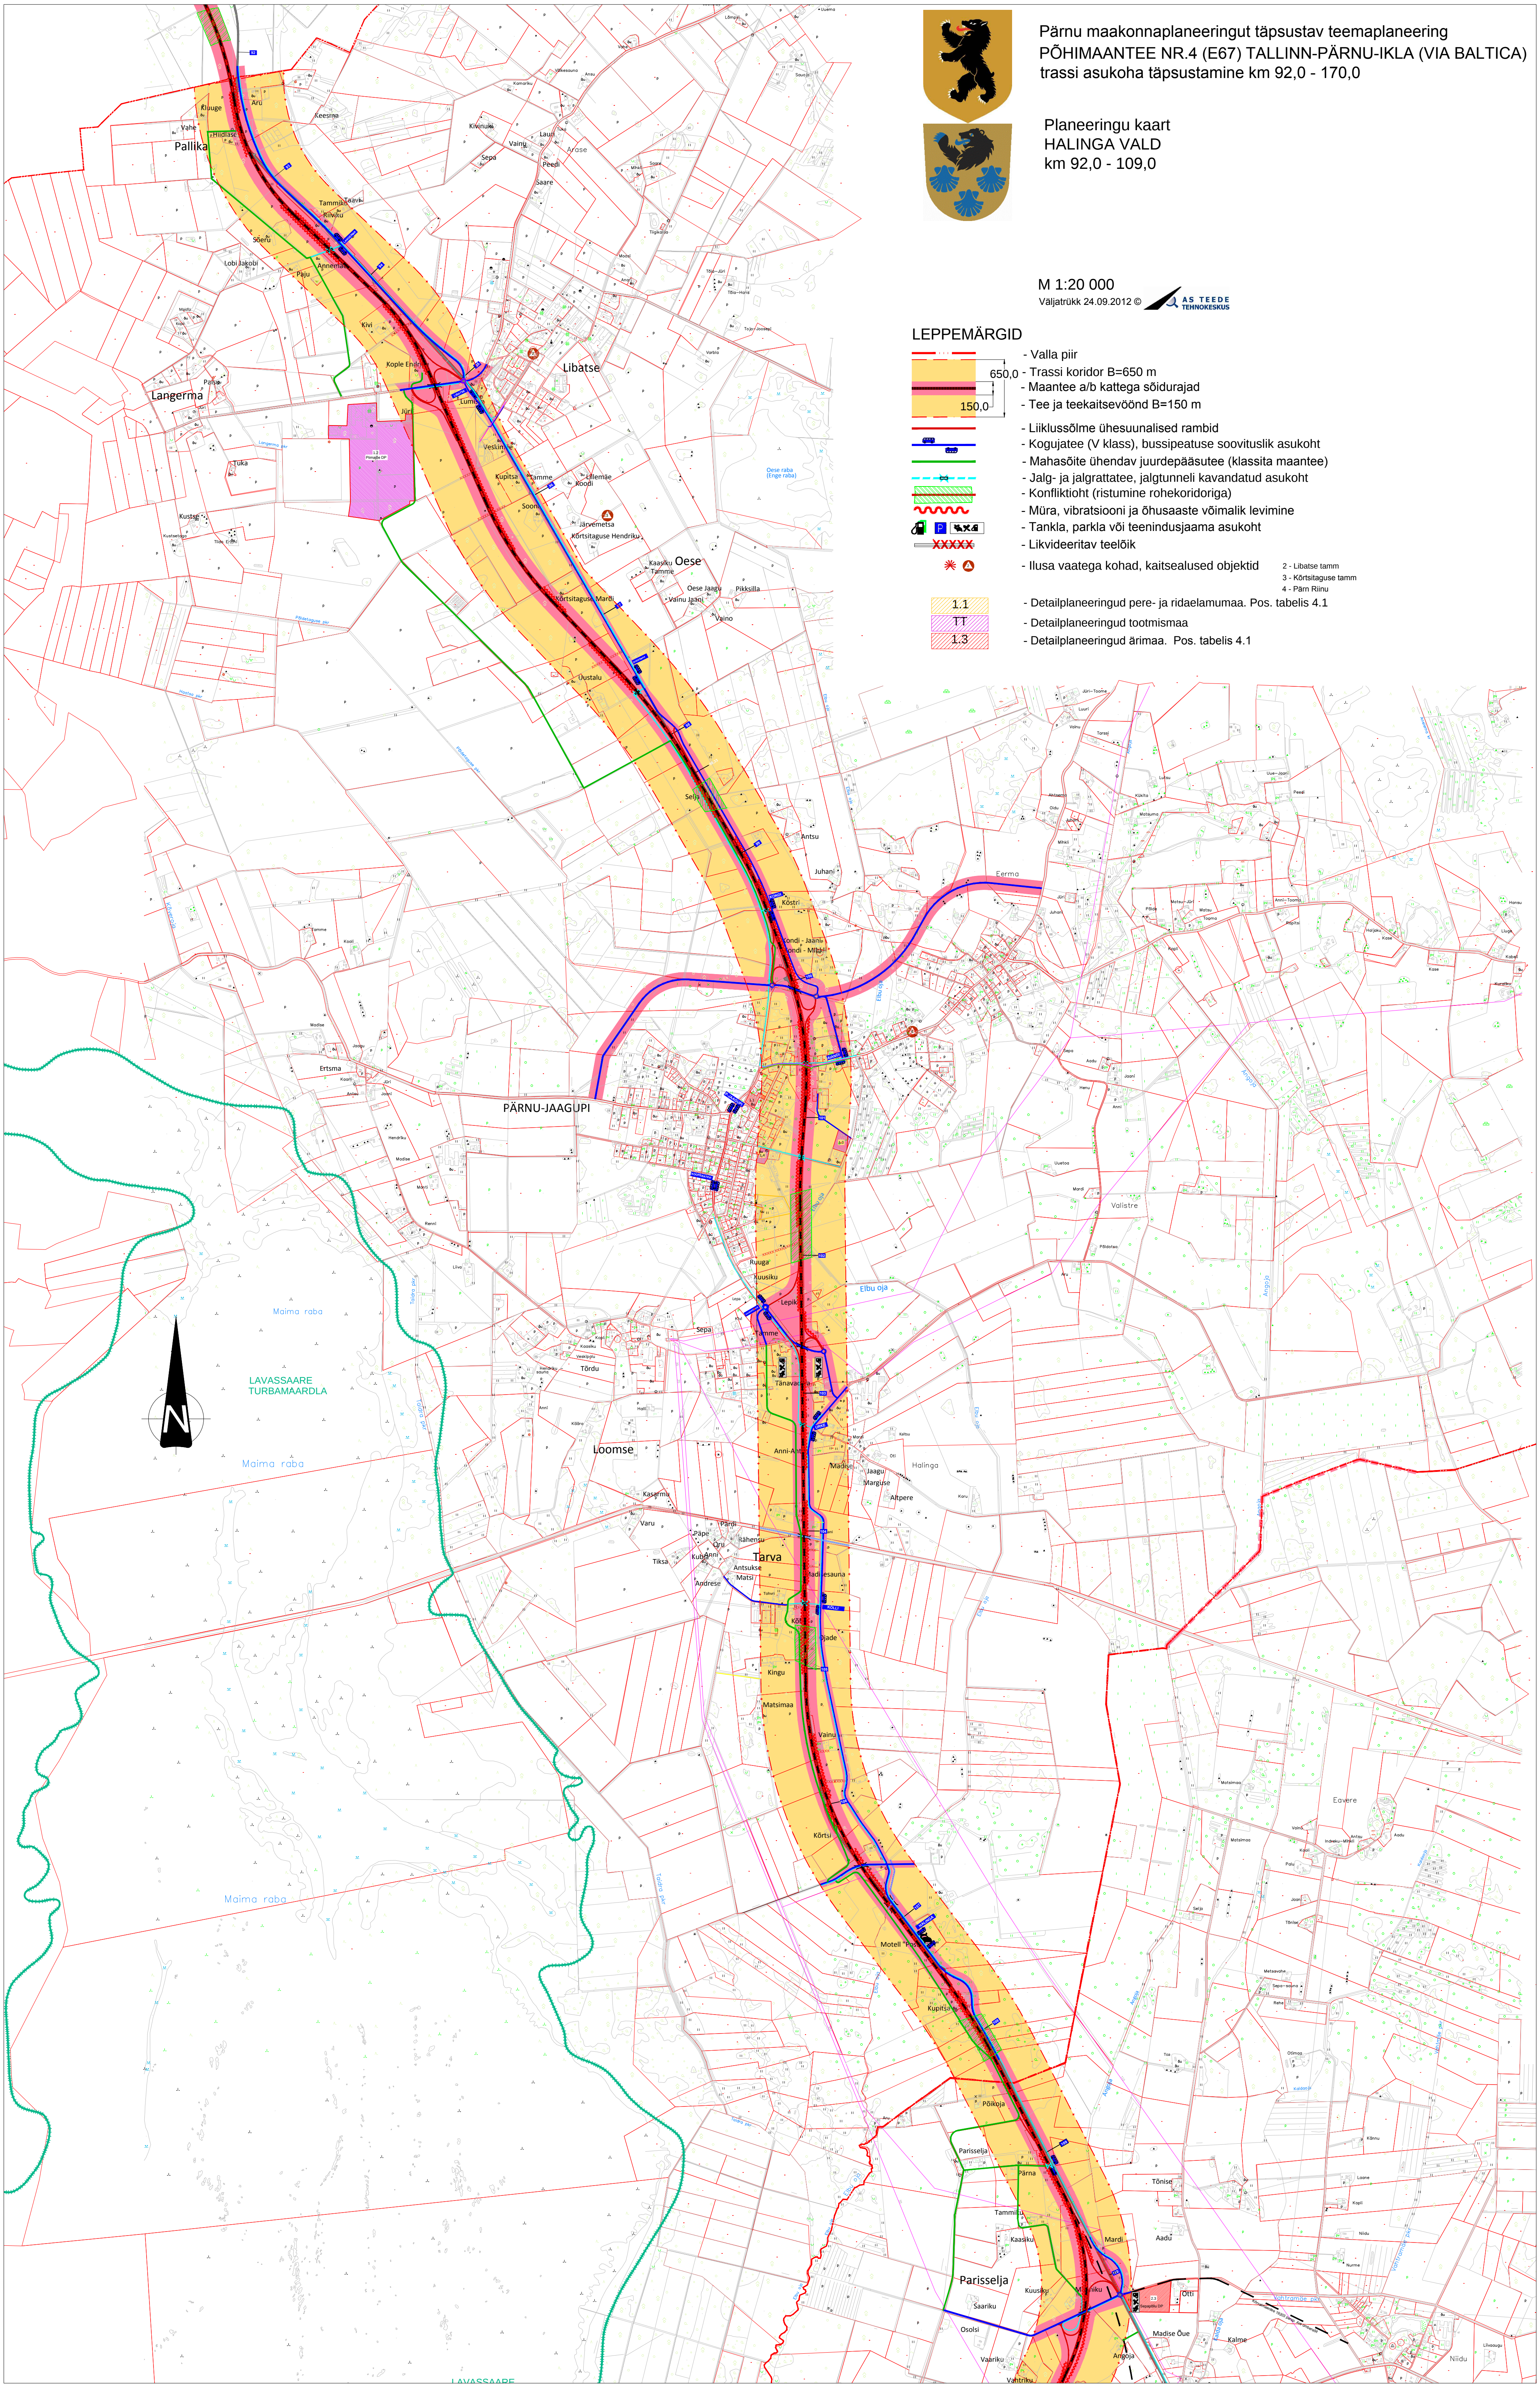


Pärnu maakonnaplaneeringut täpsustav teemaplaneering
PÕHIMAANTEE NR.4 (E67) TALLINN-PÄRNU-IKLA (VIA BALTICA)
trassi asukohta täpsustamine km 92,0 - 170,0

Planeeringu kaart
HALINGA VALD
km 92,0 - 109,0

M 1:20 000
Valjatrükk 24.09.2012 © AS TEEDE
TEHNOLOOGIA

LEPPEMÄRGID

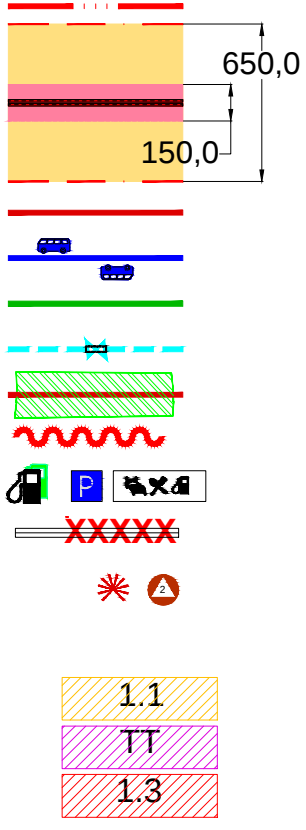

2 - Libatse tamm
3 - Kõrtsistaguse tamm
4 - Pärnu Riisu