
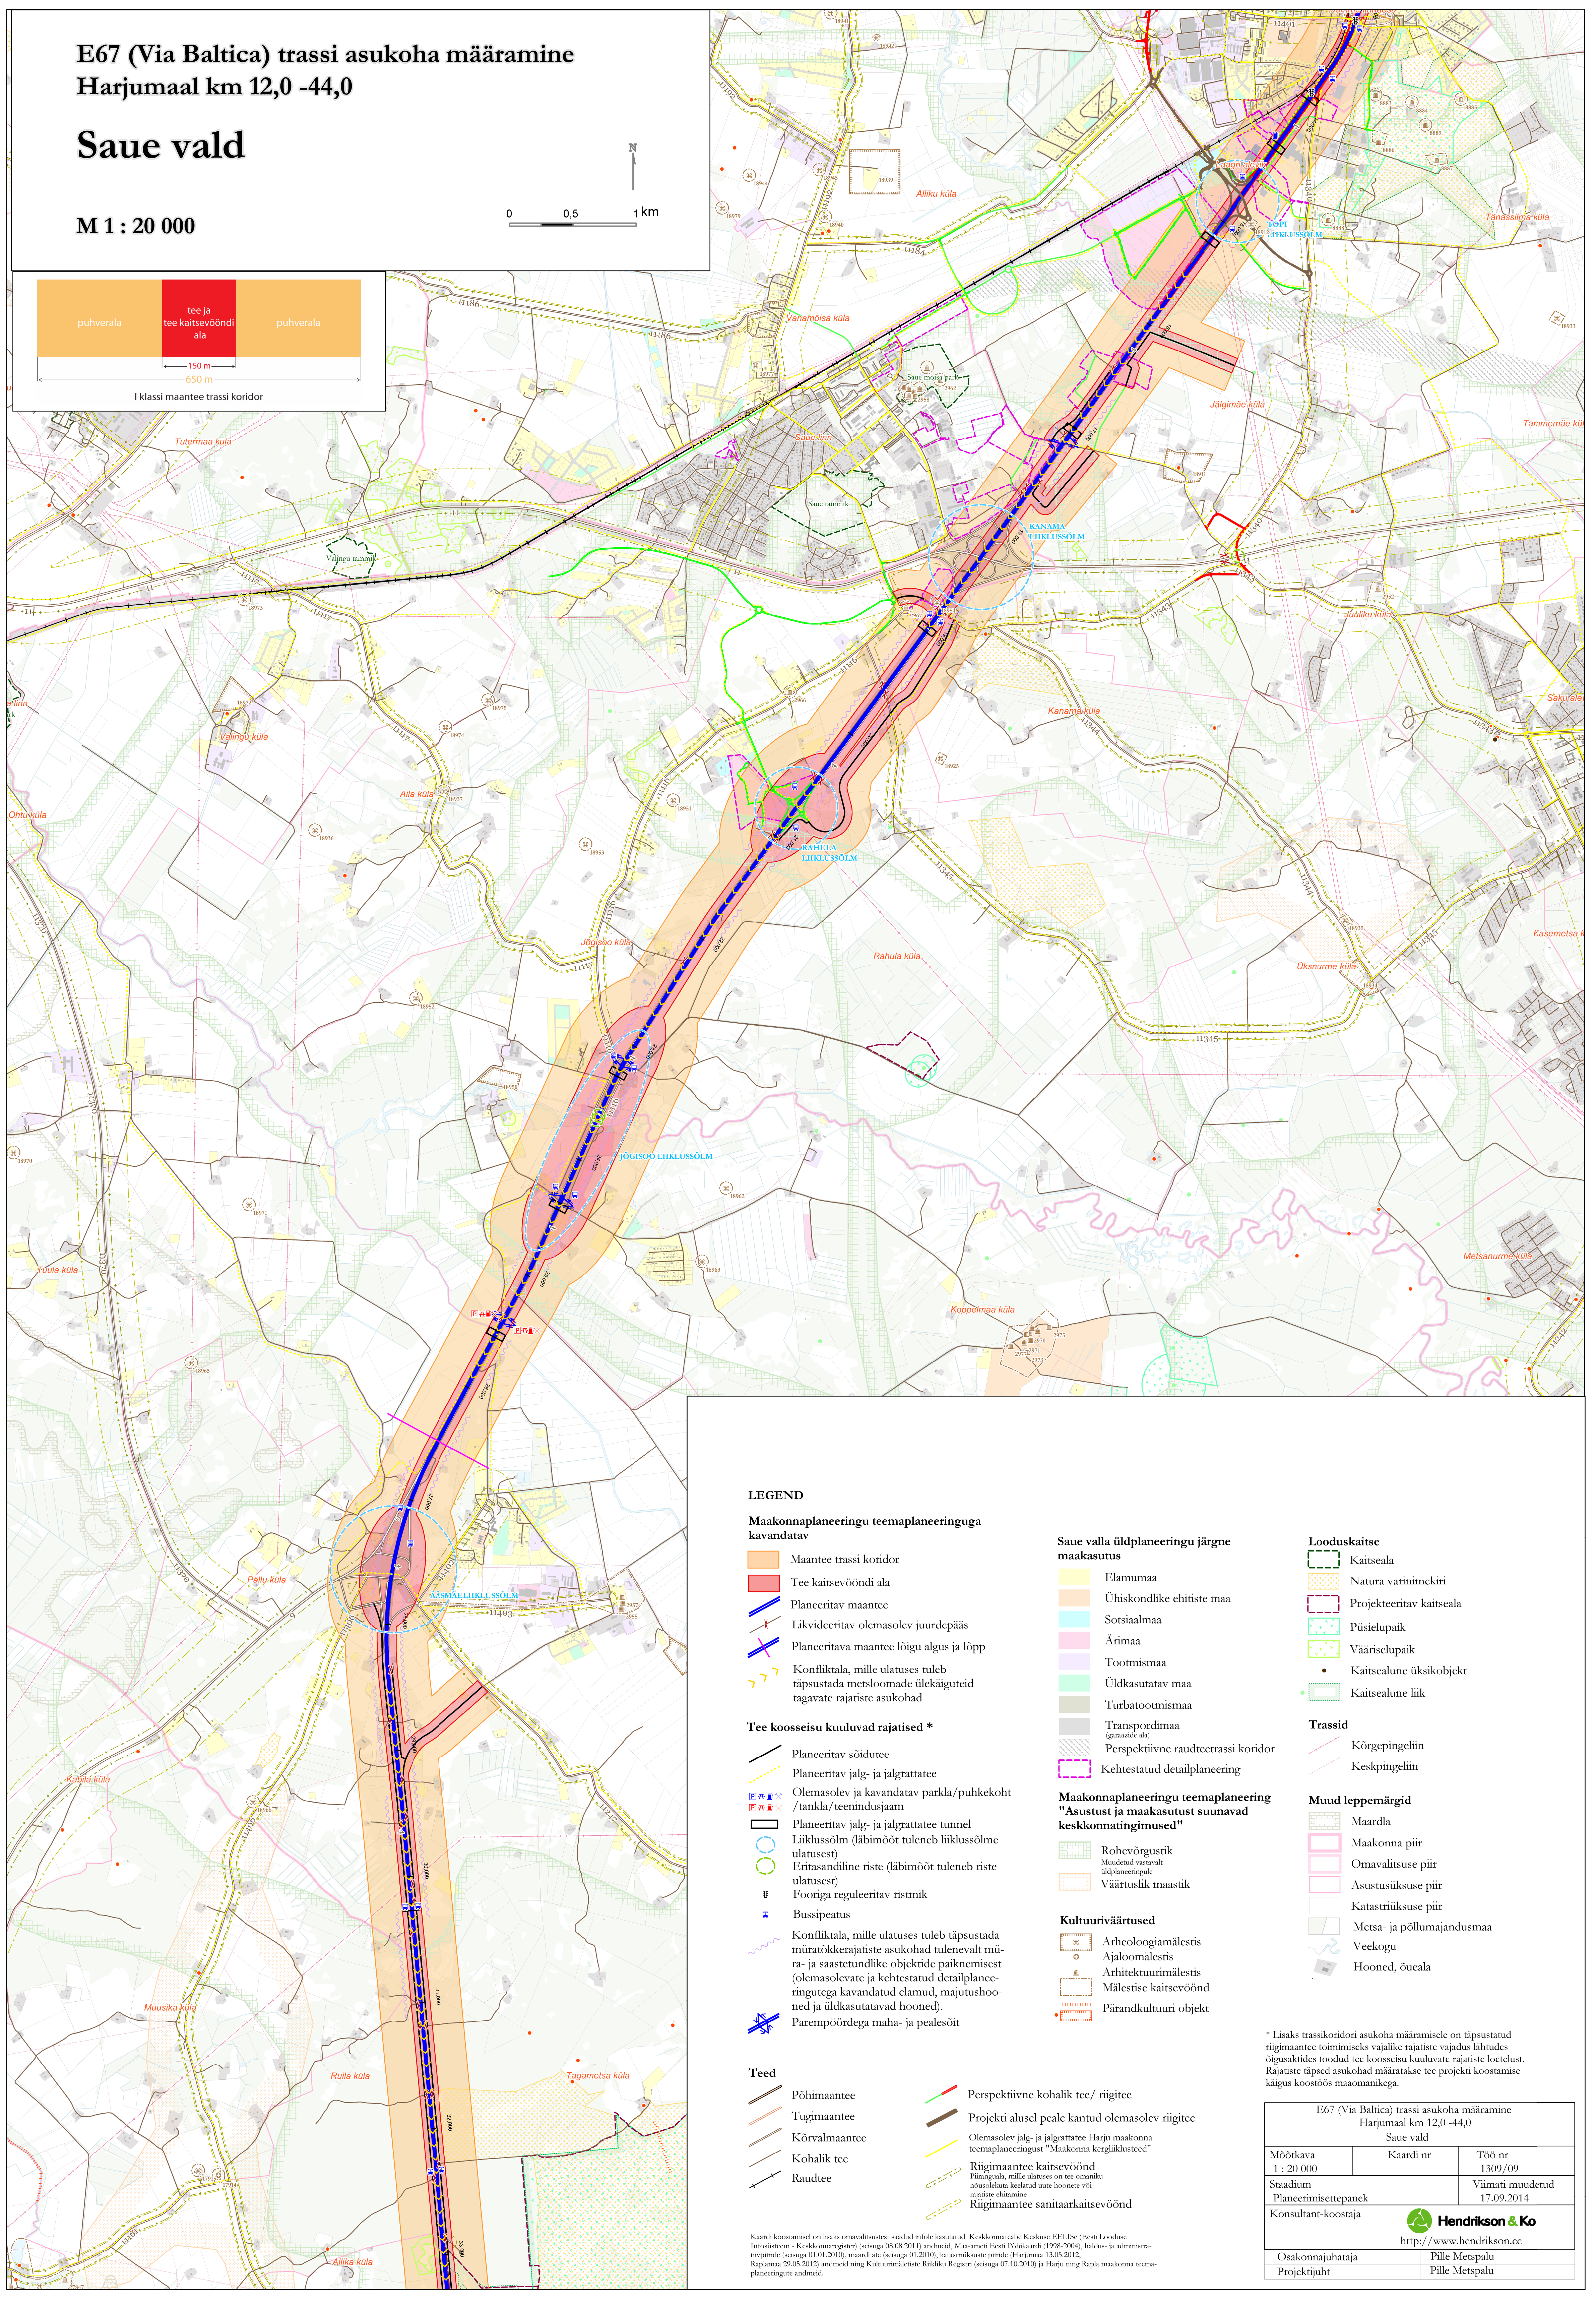


E67 (Via Baltica) trassi asukoha määramine
Harjumaal km 12,0 -44,0

Saue vald

M 1 : 20 000

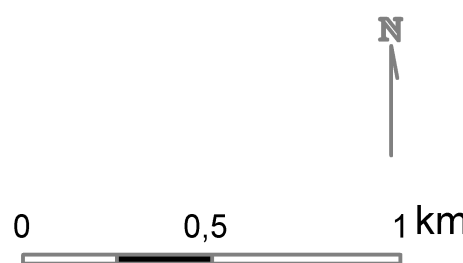

LEGEND

Maakonnaplaneeringu teemaplaneeringuga kavandatud

- Maantee trassi koridor
- Tee kaitsevööndi ala
- Planeeritav maantee
- Läbivõetav olemasolev juurdepääs
- Planeeritava maantee lõigu algus ja lõpp
- Konfliktala, mille ulatuses tuleb täpsustada metsloomade ülekäiguteid tagavate rajatiste asukohad

Tee koosseisu kuuluvad rajatised *

- Planeeritav sõidutee
- Planeeritav jalg- ja jalgrattatee
- Olemasolev ja kavandatud parkla/puhkekoht / tankla/teenindusjaam
- Planeeritav jalg- ja jalgrattatee tunnel
- Liiklussõlm (läbimõõt tuleneb liiklussõlme ulatusest)
- Eritasandiline riste (läbimõõt tuleneb riste ulatusest)
- Fooriga reguleeritav ristmik
- Bussipeatus
- Konfliktala, mille ulatuses tuleb täpsustada müratõkkerajadiste asukohad tulenevalt müra- ja saastetundlike objektide paiknemisest (olemasolevate ja kehtestatud detailplaneeringutega kavandatud elamud, majutushooned ja üldkasutatavad hooned).
- Parempöördega maha- ja pealesõit

Teed

- Põhimaantee
- Tugimaantee
- Kõrvalmaantee
- Kohalik tee
- Raudtee
- Perspektiivne kohalik tee/ riigitee
- Projekti alusel peale kantud olemasolev riigitee
- Olemasolev jalg- ja jalgrattatee Harju maakonna teemaplaneeringust "Maakonna kergliiklusteed"
- Riigimaantee kaitsevöönd
- Riigimaantee sanitaarkaitsevöönd

Saue valla üldplaneeringu järgne maakasutus

- Elamumaa
- Ühiskondlike ehitiste maa
- Sotsiaalmaa
- Ärimaa
- Tootmismaa
- Üldkasutatav maa
- Turbatootmismaa
- Transpordimaa (garaažide ala)
- Perspektiivne raudteetrassi koridor
- Kehtestatud detailplaneering

Maakonnaplaneeringu teemaplaneering "Asustust ja maakasutust suunavad keskkonnatingimused"

- Rohevõrgustik
- Muudetud vastavalt üldplaneeringule
- Väärtuslik maastik

Kultuuriväärtused

- Arheoloogiamälestis
- Ajaloomälestis
- Arhitektuurimälestis
- Mälestise kaitsevöönd
- Pärandkultuuri objekt

Looduskaitse

- Kaitseala
- Natura varimikiri
- Projekteeritav kaitseala
- Püsilupaik
- Väärilupaik
- Kaitsealune üksikobjekt
- Kaitsealune liik

Trassid

- Kõrgepingeliin
- Keskpingeliin

Muud leppemärgid

- Maardla
- Maakonna piir
- Omavalitsuse piir
- Asustatuse piir
- Katastriüksuse piir
- Metsa- ja põllumajandusmaa
- Veekogu
- Hooned, õueala

* Lisaks trassikoridori asukoha määramisele on täpsustatud riigimaantee toimimiseks vajalik rajatiste vajadus lähtudes olemasolevatest teedest ja koosseisu kuuluvate rajatiste loetelust. Rajatiste täpsed asukohad määratakse tee projekti koostamise käigus koostöös maomanikega.

E67 (Via Baltica) trassi asukoha määramine Harjumaal km 12,0 -44,0 Saue vald		
Mõõtkaava 1 : 20 000	Kaardi nr	Töö nr 1309/09
Staadium Planeerimisettepanek		Viimati muudetud 17.09.2014
Konsultant-koostaja  Hendrikson & Ko http://www.hendrikson.ee		
Osakonnajuhataja	Pille Metspalu	
Projekti juht	Pille Metspalu	

Kaardi koostamine on lisaks omavalitsustest saadud infole kasutatud Keskonnateabe Keskuse EELISE (Eesti Looduse Infosüsteem - Keskkonnaregister) (seisuga 08.08.2011) andmeid, Maa-ameti Eesti Põhikaardi (1998-2004), haldus- ja administratiivpiiride (seisuga 01.01.2010), maandite (seisuga 01.2010), kaitsealade piiride (Harjumaal 13.05.2012, Raplumaal 29.05.2012) andmeid ning Kultuurimälestiste Riikliku Registri (seisuga 07.10.2014) ja Harju ning Rapla maakonna teemaplaneeringute andmeid.