


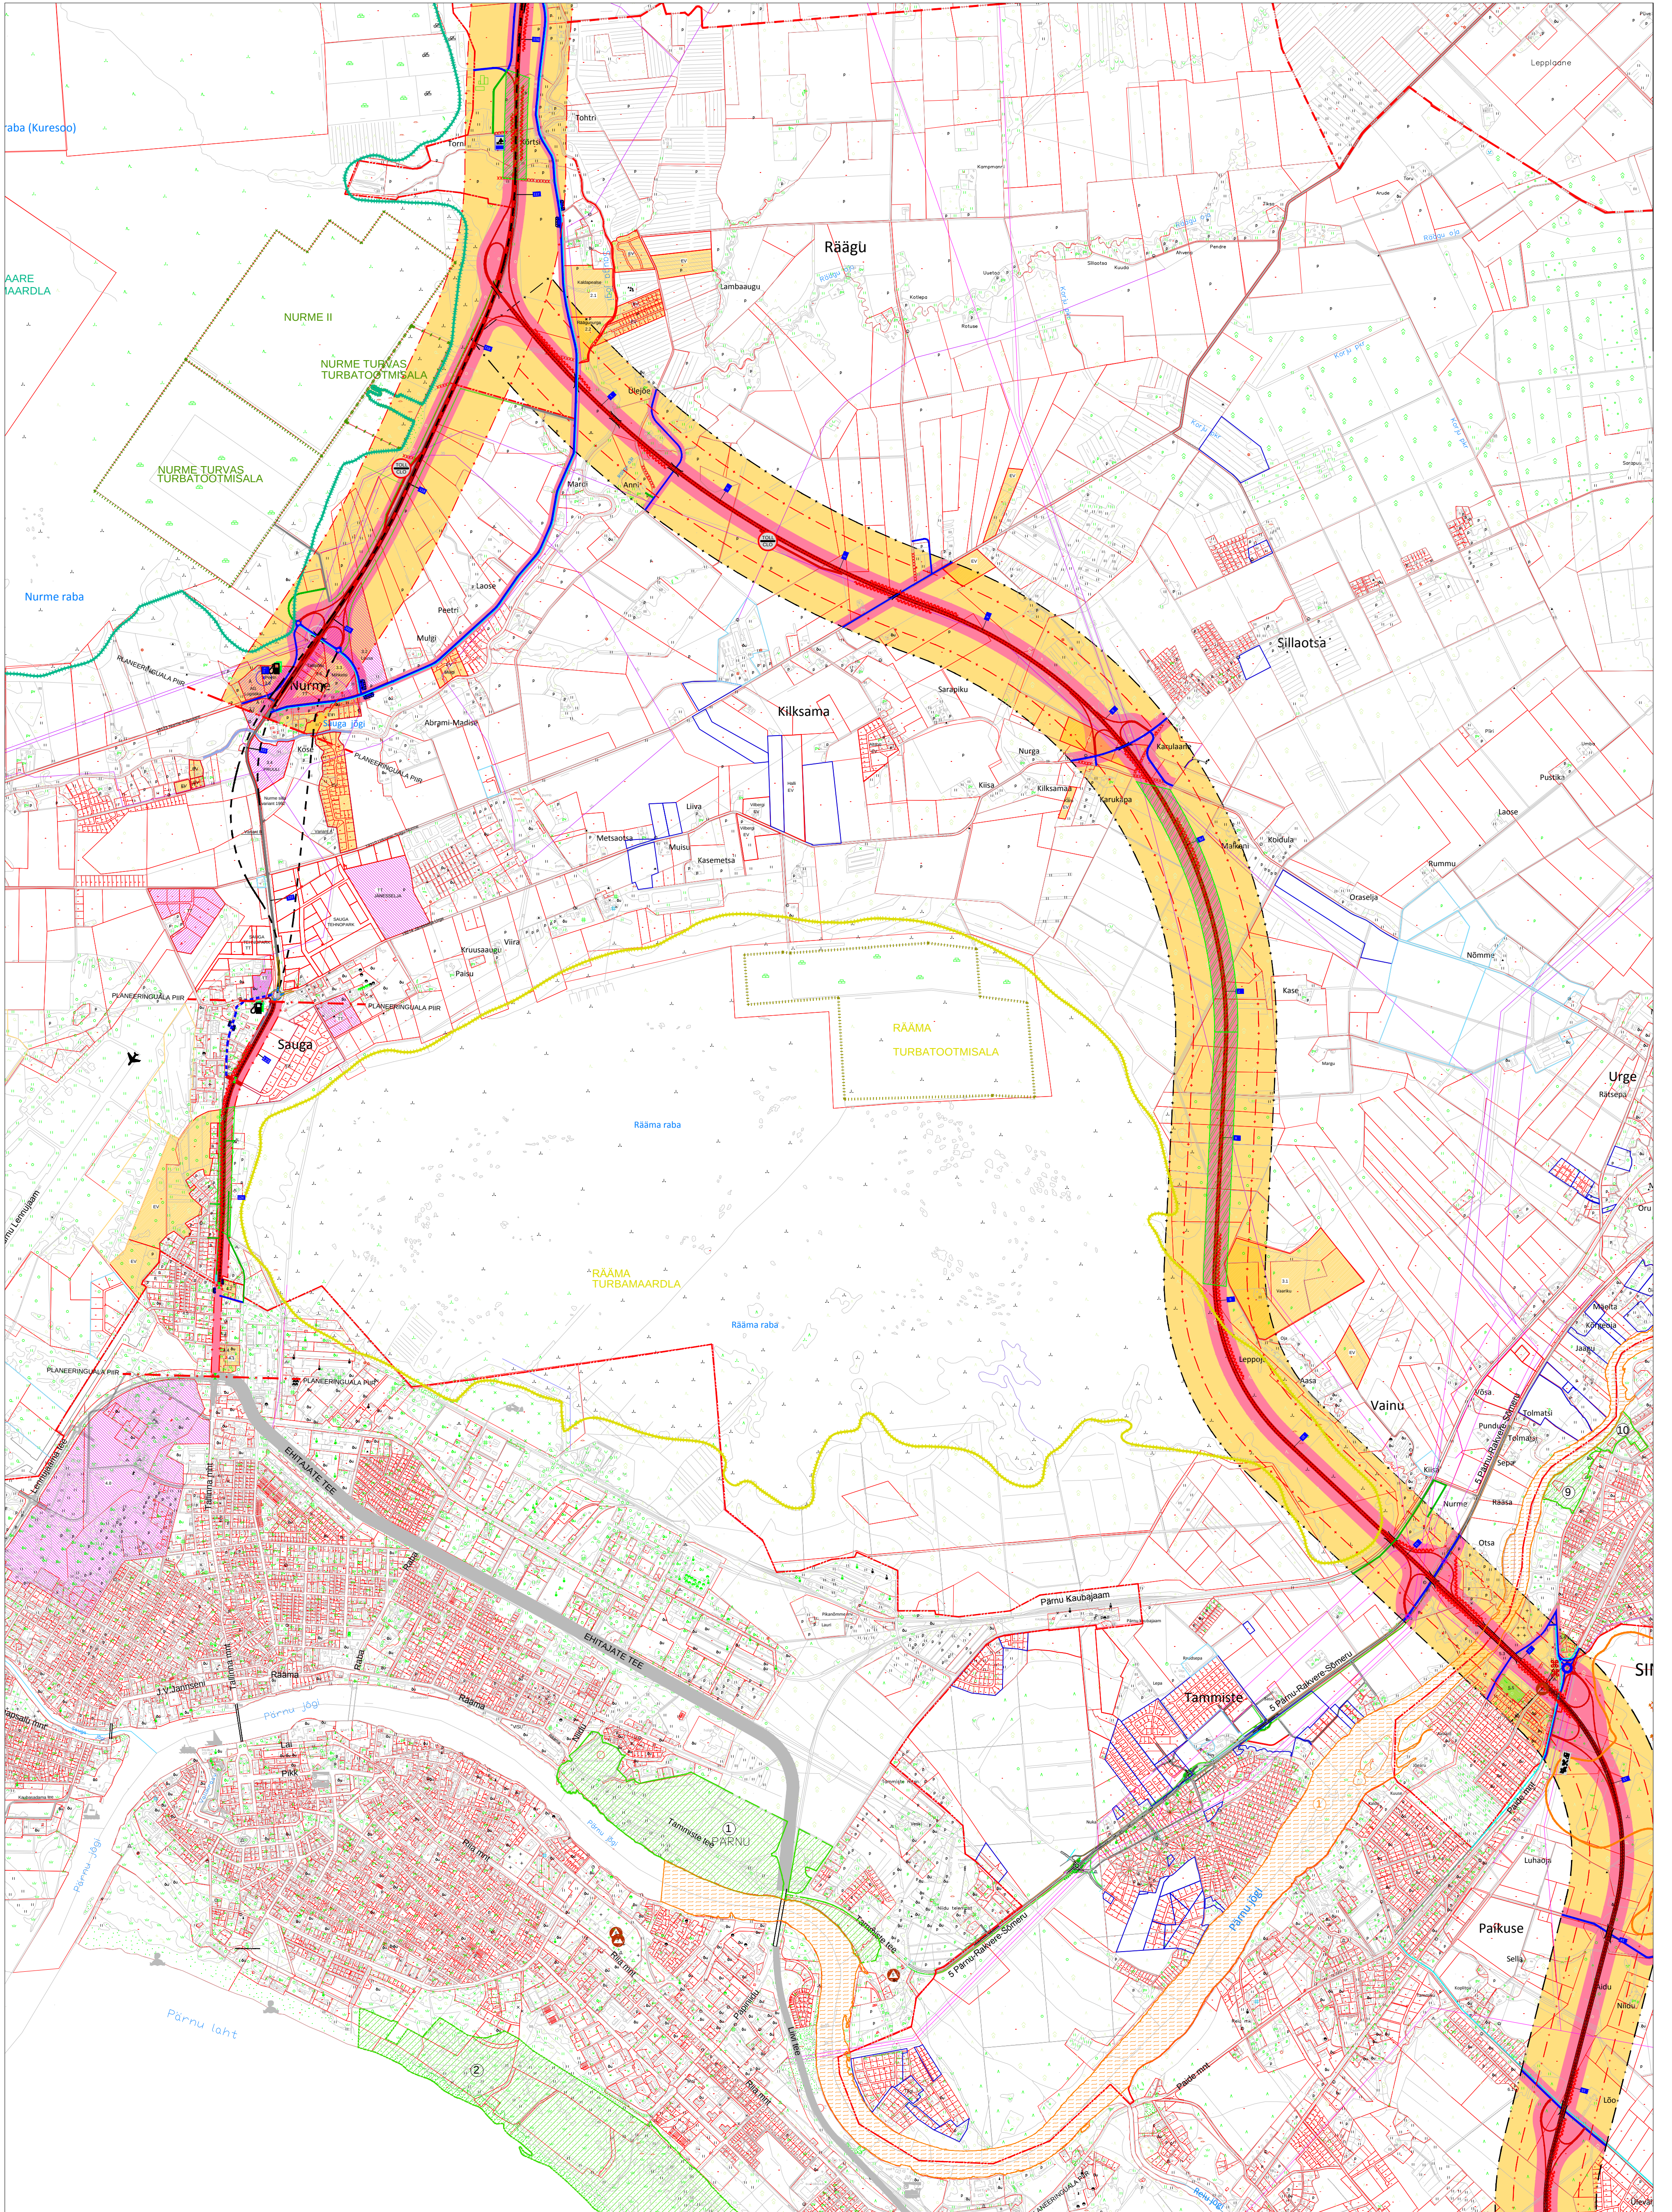

TÄHISTUSED

- Valla piir
 - Trassi koridor B1=(650) 420 m
 - Maantee a/b kattega sõidurajad
 - Tee ja teekaitsevöönd B2=(150) 120 m
 - Liiklussõlme ühesuunalised rambid
 - Kogujatee (V klass), bussipeatuse soovituslik asukoht
 - Mahasõite ühendav juurdepääsutee (klassita maantee)
 - Jalg- ja jalgrattatee, jalgtunneli kavandatud asukoht
 - Maatulundusmaa juurdepääsutee (maantee hooldustee)
 - Konfliktioht (ristumine rohekoridoriga)
 - Mür, vibratsiooni ja õhusaaste võimalik levimine elamuteni
 - Fooristmiku asukoht
 - Teenindusjaama, tankla, parkla, kontrollpunkti asukoht
 - Vaatamisväärsused, ilusa vaatega kohad, kaitsealused objektid
 - Niidu maastikukaitseala; KLO1000321
 - Pärnu rannaniidu looduskaitseala; KLO1000584
 - Sõpruse park; 1200548
 - Sindi kirikupark; 1200554
 - Pärnu jõe hoiuala; EELIS
 - Detailplaneeringud pere- ja ridaelamumaa. Pos. tabelis 4.1
 - Detailplaneeringud tootmismaa
 - Detailplaneeringud ärimaa. Pos. tabelis 4.1
- 1 - Kariete talu mänd
5 - Peksu mänd
6 - Tammed (5 tk)
7 - Pämäd (2 tk)
- 2.1
11
2.3



Pärnu maakonnaplaneeringut täpsustav teemaplaneering
PÕHIMAANTEE NR.4 (E67) TALLINN-PÄRNU-IKLA (VIA BALTICA)
trassi asukoha täpsustamine km 92,0 - 170,0

Planeeringu kaart
SAUGA VALD
km 118,0 - 125,0
Pärnu suur ümbersõit
km 0,0 - km 11,0

M 1:20 000

Väljatrükk 24.09.2012 ©

