


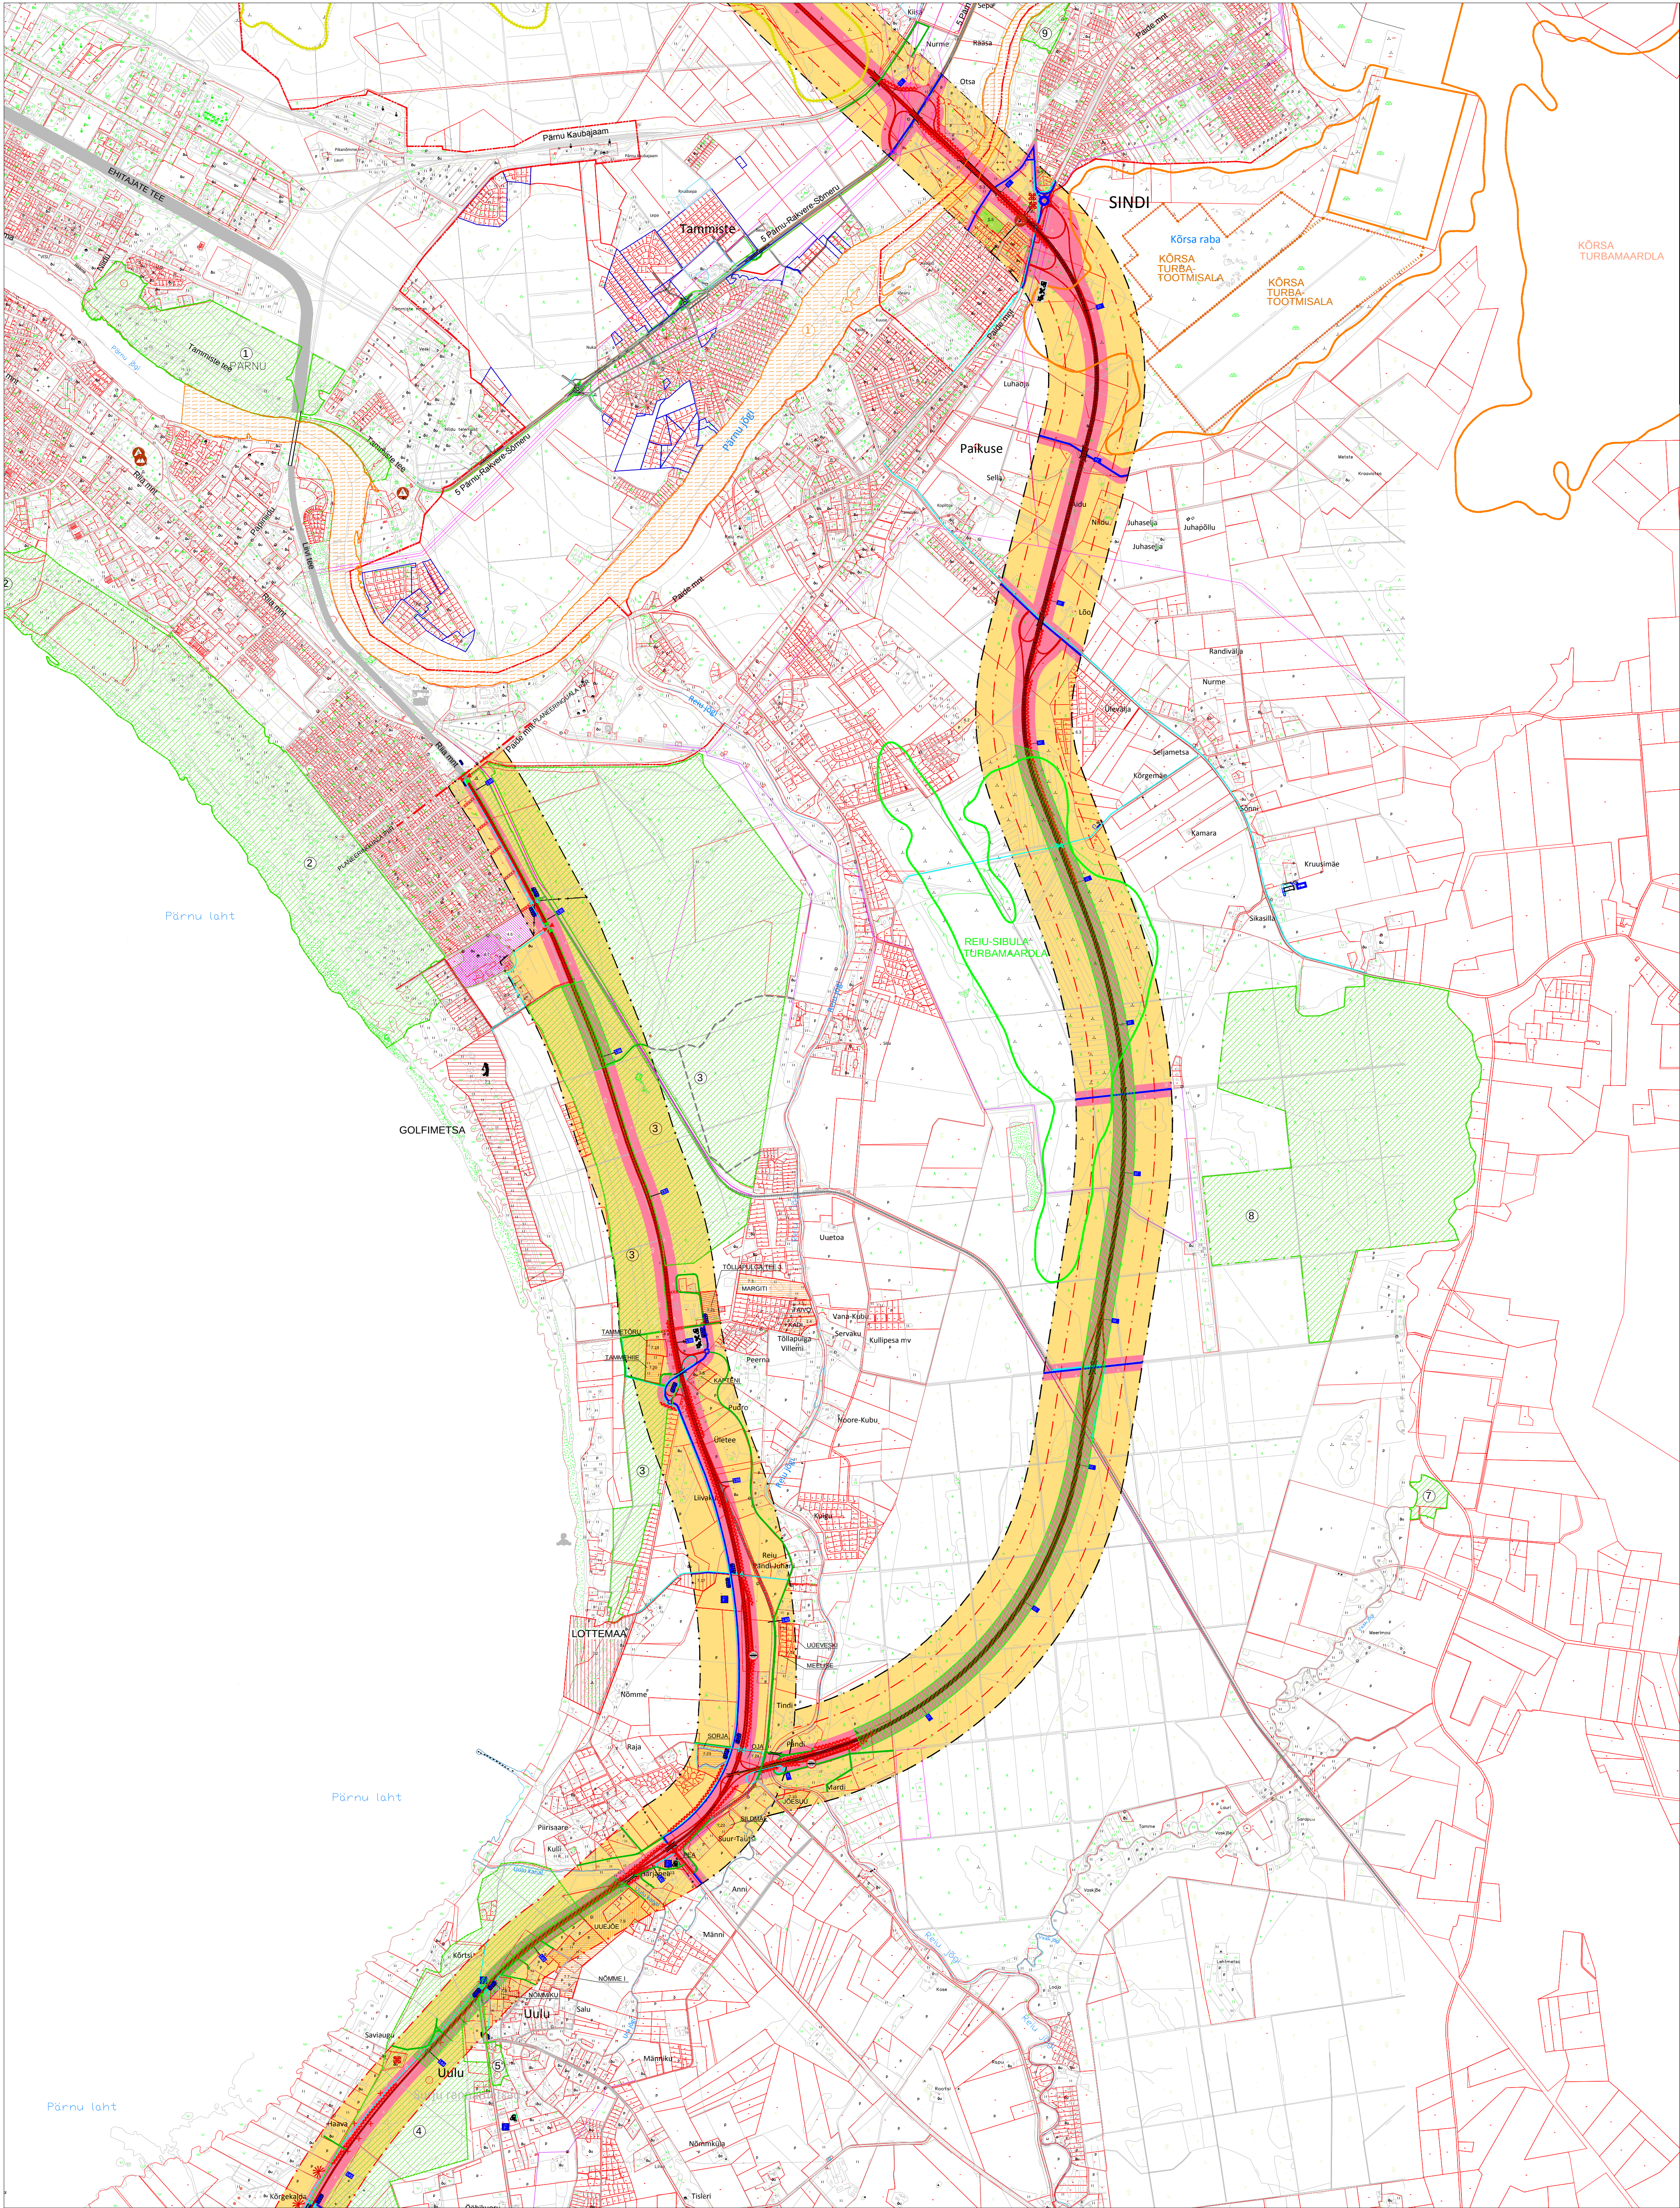

TÄHISTUSED

- Valla piir
- Trassi koridor B1=(650) 420 m
- Maantee a/b kattega sõidurajad
- Tee ja teekaitsevöönd B2=(150) 120 m
- Liiklussõlme ühesuunalised rambid
- Kogujatee (V klass), bussipeatuse soovituslik asukoht
- Mahasõite ühendav juurdepääsutee (klassita maantee)
- Jalg- ja jalgrattatee, jalgtunneli kavandatud asukoht
- Konfliktkoht (ristumine rohekoridoriga)
- Mura, vibratsiooni ja õhusaaste võimalik levimine elamuteni
- Fooriristmiku asukoht
- Teenindusjaama, tankla, parkla asukoht
- Vaatamisväärsused, ilusa vaatega kohad
- Pärnu rannaniidu looduskaitseala; KLO1000584
- Pärnu maastikukaitseala; KLO1000603
- Uulu rannamännikud, Surju rannametsad; KLO1000283
- Uulu mõisa park; KLO1200209
- Vaskrämma põlispuudesalu; KLO1200210
- Vaskjõe looduskaitseala; KLO100056
- Sõpruse park; 1200548

Pärnu maakonnaplaneeringut täpsustav teemaplaneering
PÕHIMAANTEE NR.4 (E67) TALLINN-PÄRNU-IKLA (VIA BALTICA)
trassi asukoha täpsustamine km 92,0 - 170,0

Planeeringu kaart
PAIKUSE VALD
Pärnu suur ümbersõit
km 12,3 - 24,1

Planeeringu kaart
SINDI LINN
Pärnu suur ümbersõit
km 12,0 - km 13,0

M 1:20 000
Valjatrükk 24.09.2012 ©

AS TEEDE
TERMOKEKSP