

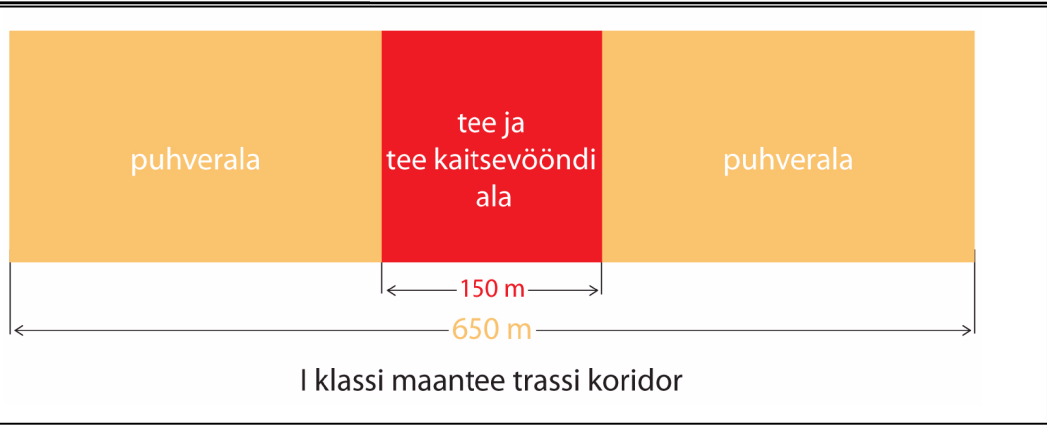


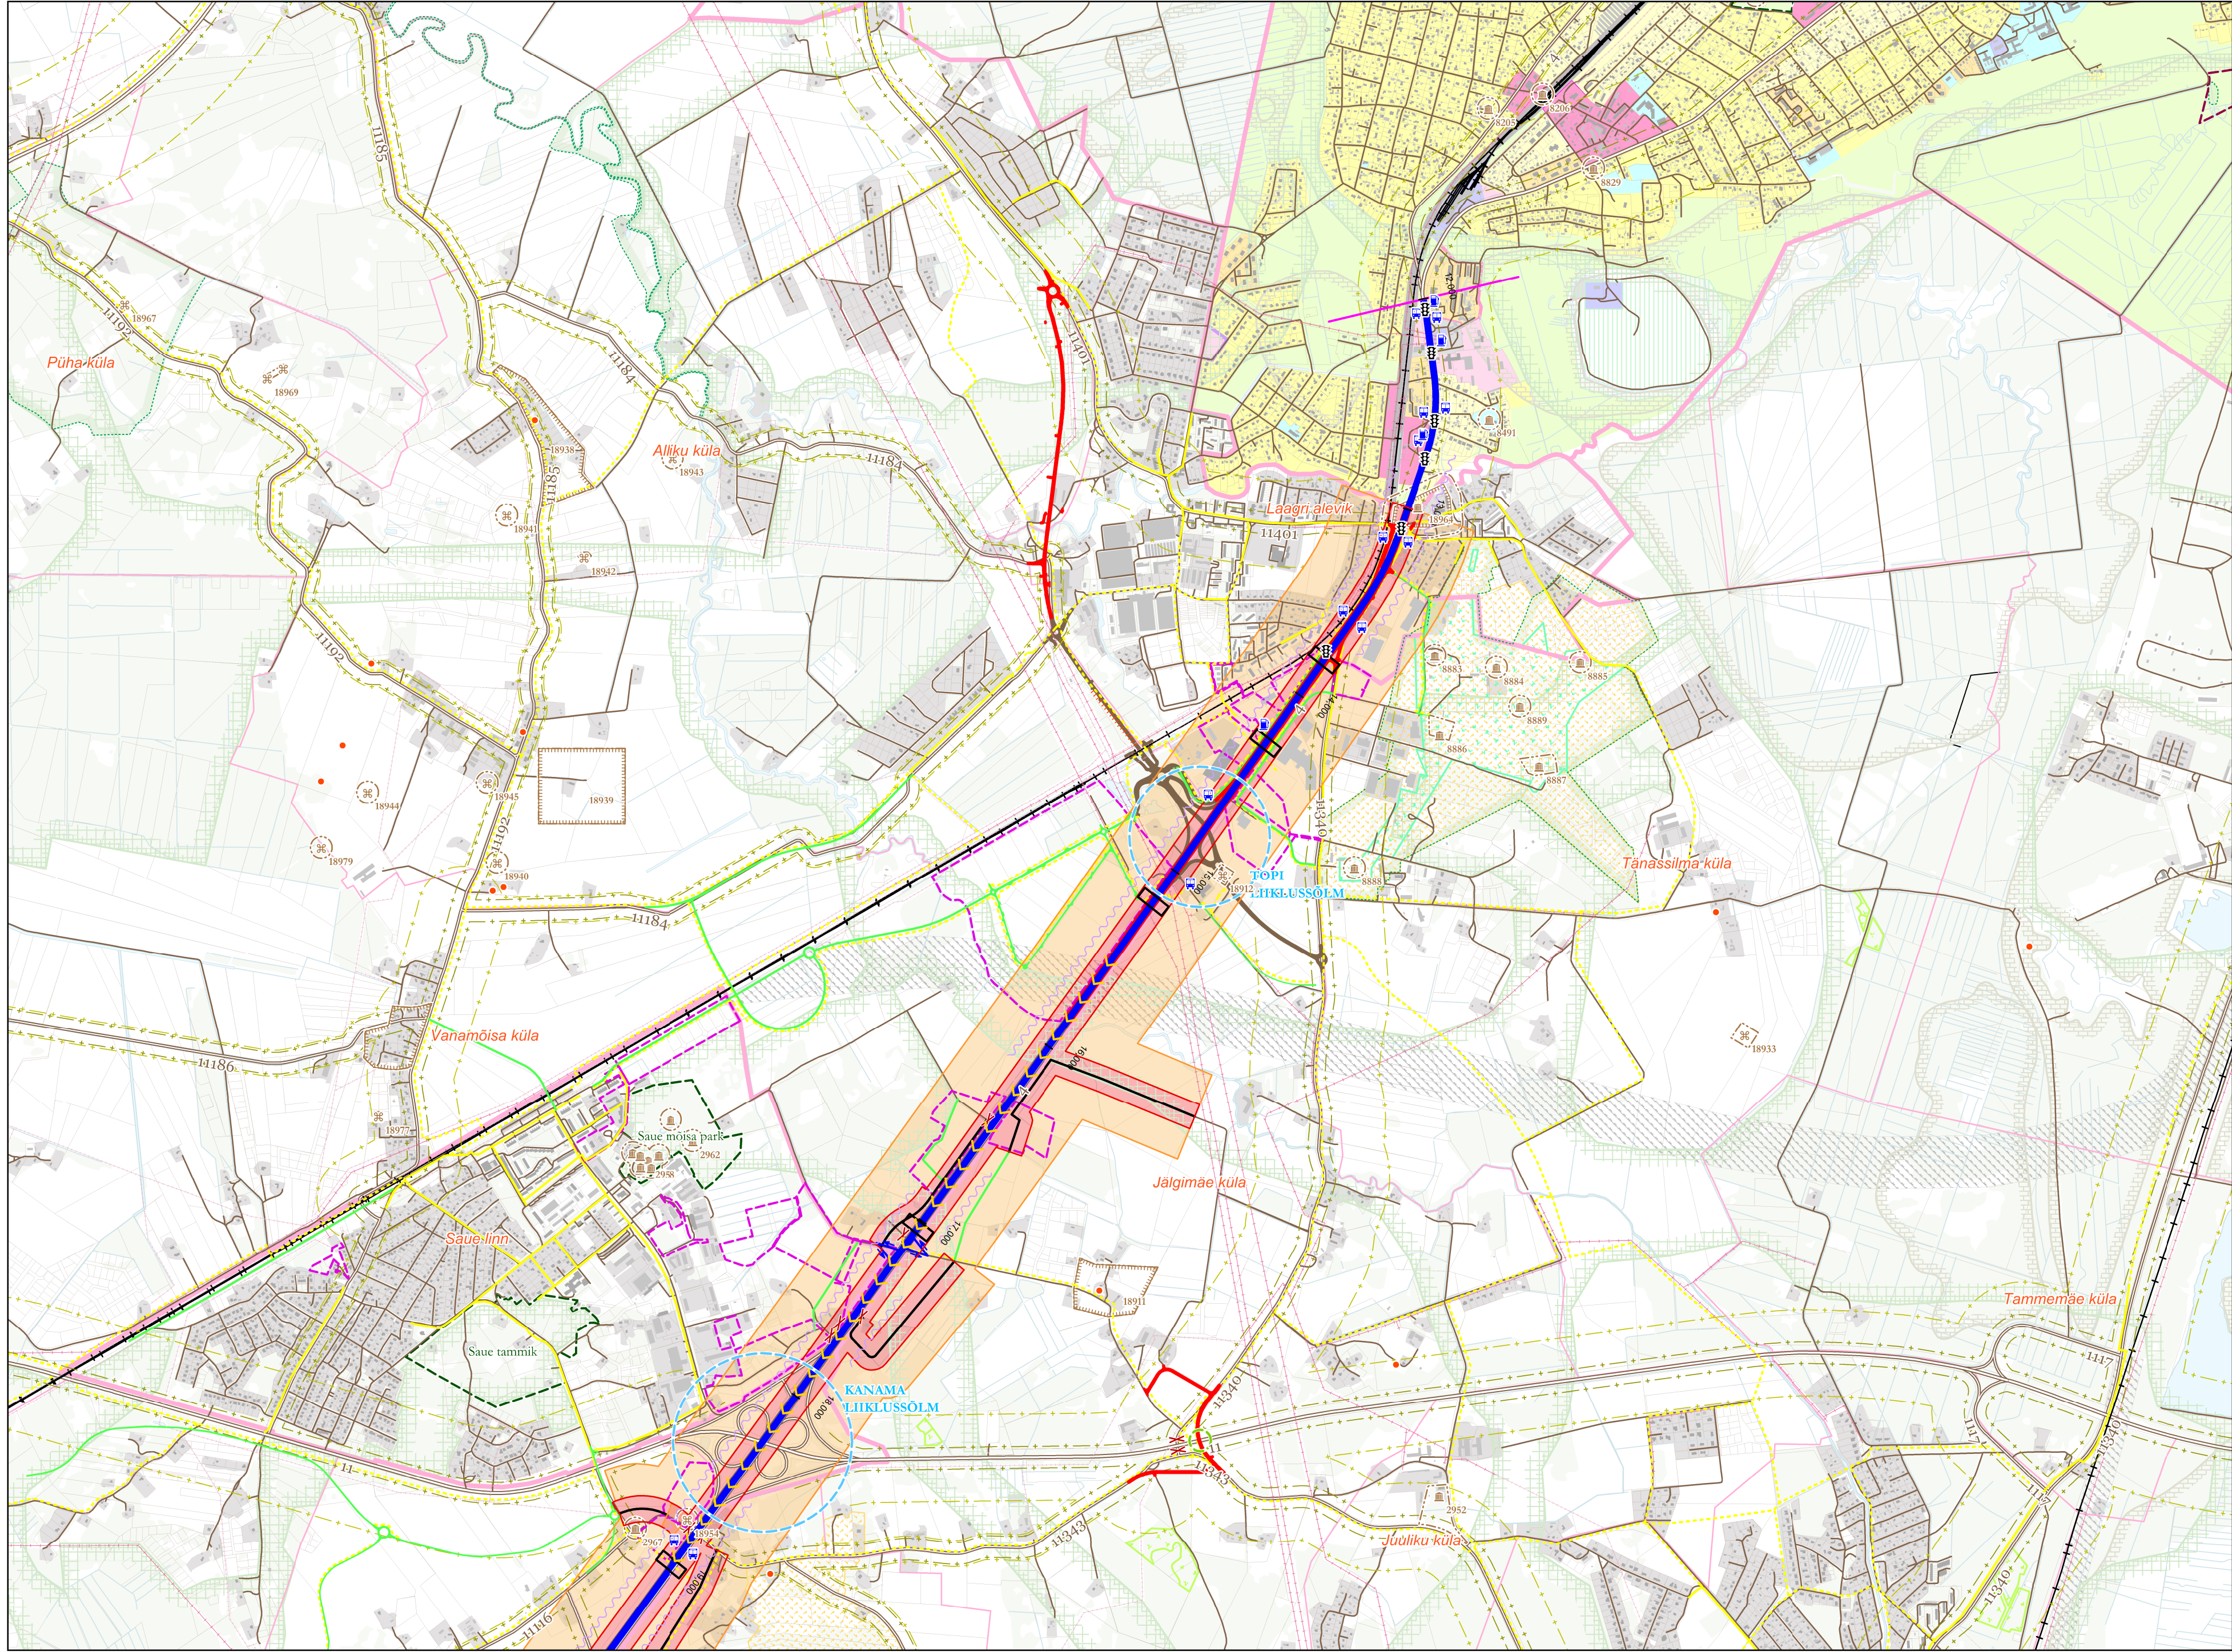

E67 (Via Baltica) trassi asukohta määramine Harjumaal km 12,0 -44,0

Tallinna linn

M 1 : 20 000

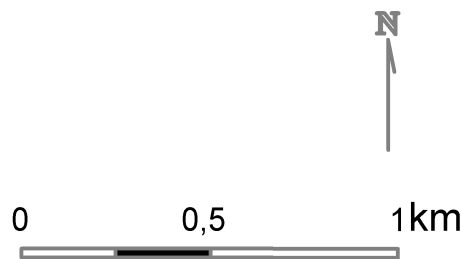

LEGEND

Maakonnaplaneeringu teemaplaneeringuga kavandatud

- Maantee trassi koridor
- Tee kaitsevööndi ala
- Planeeritav maantee
- Likvideeritav olemasolev juurdepääs
- Planeeritava maantee lõigu algus ja lõpp
- Konfliktala, mille ulatuses tuleb täpsustada metsloomade ülekäiguteid tagavate rajatiste asukohad

Tee koosseisu kuuluvad rajatised *

- Planeeritav sõidutee
- Planeeritav jalg- ja jalgrattatee
- Olemasolev ja kavandatud parkla/puhkekoht / tankla/teenindusjaam
- Planeeritav jalg- ja jalgrattatee tunnel
- Liiklussõlm (läbimõõt tuleneb liiklussõlme ulatusest)
- Eritasandiline riste (läbimõõt tuleneb riste ulatusest)
- Fooriga reguleeritav ristmik
- Bussipeatus
- Konfliktala, mille ulatuses tuleb täpsustada müratõkkerajatiste asukohad tulenevalt müra- ja saastetundlike objektide paiknemisest (olemasolevate ja kehtestatud detailplaneeringutega kavandatud elamud, majutushooned ja üldkasutatavad hooned).
- Parempöördega maha- ja pealesõit

Looduskaitse

- Kaitseala
- Natura varinimekirj
- Projekteeritav kaitseala
- Püsielupaik
- Vääriselupaik
- Kaitsealune liik

Tallinna linna üldplaneeringu järgne maakasutus

- Väljakujunenud pereelamumaa
- Väikeelamumaa
- Korterelamumaa
- Korterelamumaa, ettevõtlusala kõrvalfunktsiooniga
- Segahoonestusega ala ja võimalikud piirkondlikud keskused
- Ettevõtlus- ja tootmismaa
- Ettevõtlusmaa, tootmismaa kõrvalfunktsiooniga
- Tootmismaa
- Tehnorajatiste maa
- Ühiskondlike hoonete maa
- Haljasala- ja parkmetsamaa
- Perspektiivne puhke- ja virgestusmaa
- Raudteemaa
- Liiklusmaa
- Perspektiivne raudteetrassi koridor
- Kehtestatud detailplaneering

Teed

- Põhimaantee
- Tugimaantee
- Kõrvalmaantee
- Kohalik tee
- Raudtee
- Perspektiivne kohalik tee/ riigitee
- Projekti alusel peale kantud olemasolev riigitee
- Olemasolev jalg- ja jalgrattatee Harju maakonna teemaplaneeringust "Maakonna kergliiklusteed"
- Riigimaantee kaitsevöönd
- Piranguala, mille ulatuses on tee omaniku nõusolekuta keelatud uute hoonete või rajatiste ehitamine
- Riigimaantee sanitaarkaitsevöönd

Maakonnaplaneeringu teemaplaneering "Asustust ja maakasutust suunavad keskkonnaningimused"

- Rohevõrgustik
- Kultuuriväärtused
- Arheoloogiamälestis
- Ajaloomälestis
- Arhitektuurimälestis
- Mälestise kaitsevöönd
- Pärandkultuuri objekt

Trassid

- Kõrgepingeliin
- Keskpingeliin

Muud leppemärgid

- Maardla
- Maakonna piir
- Omaavalitsuse piir
- Asustusüksuse piir
- Katastrüksuse piir
- Metsa- ja põllumajandusmaa
- Veekogu
- Hooned, õueala

* Lisaks trassikoridori asukohta määramisele on täpsustatud riigimaantee toimimiseks vajalikke rajatiste vajadus läheduses õigusaktides toodud tee koosseisu kuuluvate rajatiste loetelust. Rajatiste täpsed asukohad määratakse tee projekti koostamise käigus koostöös maaomanikega.

Kaardi koostamisel on lisaks omavalitsustest saadud infole kasutatud Keskonnateabe Keskuse FIELISe (Eesti Looduse Infosüsteem - Keskonnaregister) (seisuga 08.08.2011) andmeid, Maa-ameti Eesti Põhikaardi (1998-2004), baldus- ja administratiivpiiride (seisuga 01.01.2010), maardlate (seisuga 01.2010), katastrüksuste piiride (Harjumaal 13.05.2012, Raplamaal 29.05.2012) andmeid ning Kultuurimälestiste Riikliku Registri (seisuga 07.10.2010) ja Harju ning Rapla maakonna teemaplaneeringute andmeid.

E67 (Via Baltica) trassi asukohta määramine Harjumaal km 12,0 -44,0 Tallinna linn		
Mõõtkava 1 : 20 000	Kaardi nr	Töö nr 1309/09
Stadium Planeerimisettepanek		Viimati muudetud 17.09.2014
Konsultant-koostaja		
Hendrikson & Ko		
http://www.hendrikson.ee		
Osakonnajuhataja	Pille Metspalu	
Projekti juht	Pille Metspalu	