olemasolev maapind
projektne maapind
projektne väljakaeve pind
mõõdistatud väljakaeve pind

PK 100+00

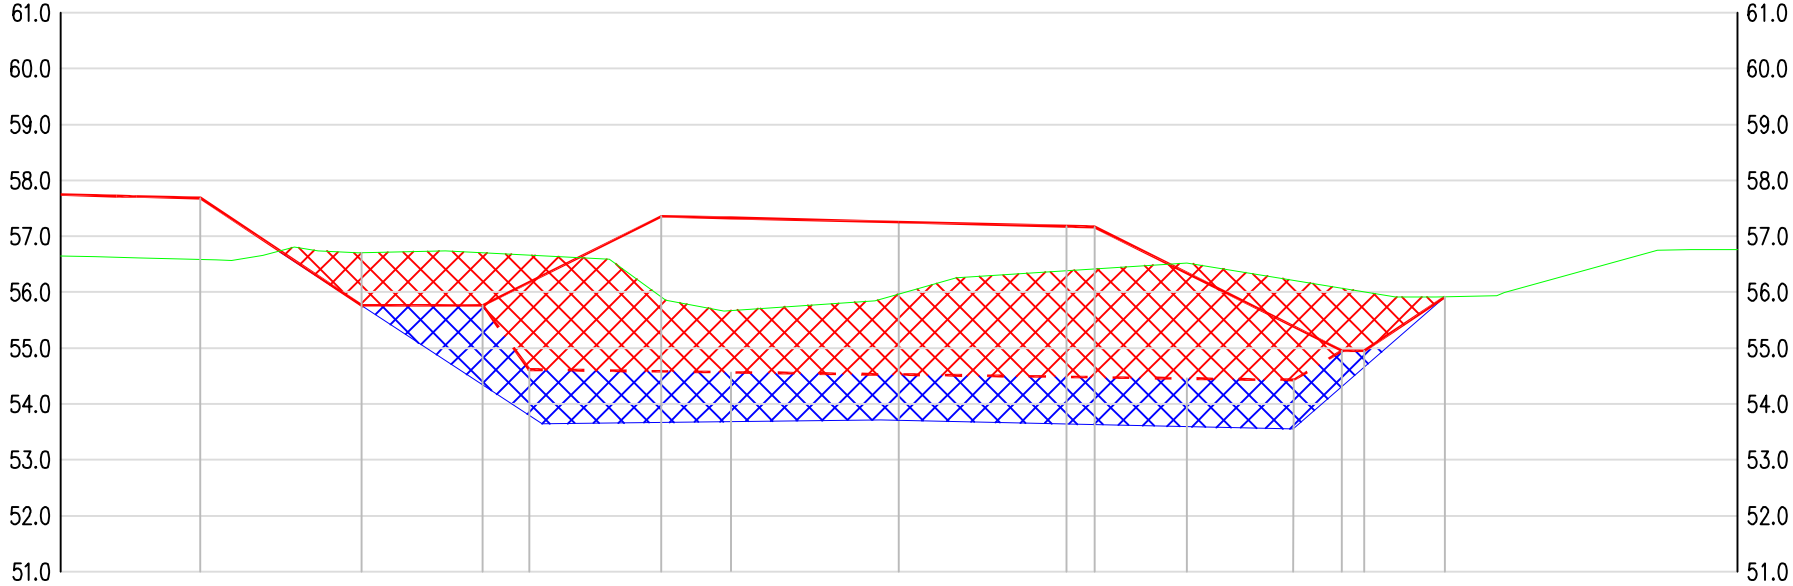

Olev kõrgus	56.63	56.62	56.59	56.57	56.44 56.30	56.70	56.70	56.65	55.96	55.66	55.87 55.96	56.25	55.93	56.52	56.21	55.93	55.91	55.91	55.93	56.74	56.76
Projekt. korgus			57.68			55.76	56.17	55.76	57.36	57.33	57.25		57.18 57.17	56.34		54.95 54.95		55.91			
Projektne Väljakaeve kõrgus						55.76	55.76	54.61		54.57	54.53		54.48		54.42	54.95 54.95		55.91			
Mõõdistatud Väljakaeve kõrgus						55.76		53.64		53.69	53.71		53.64	53.59	53.55			55.91			