
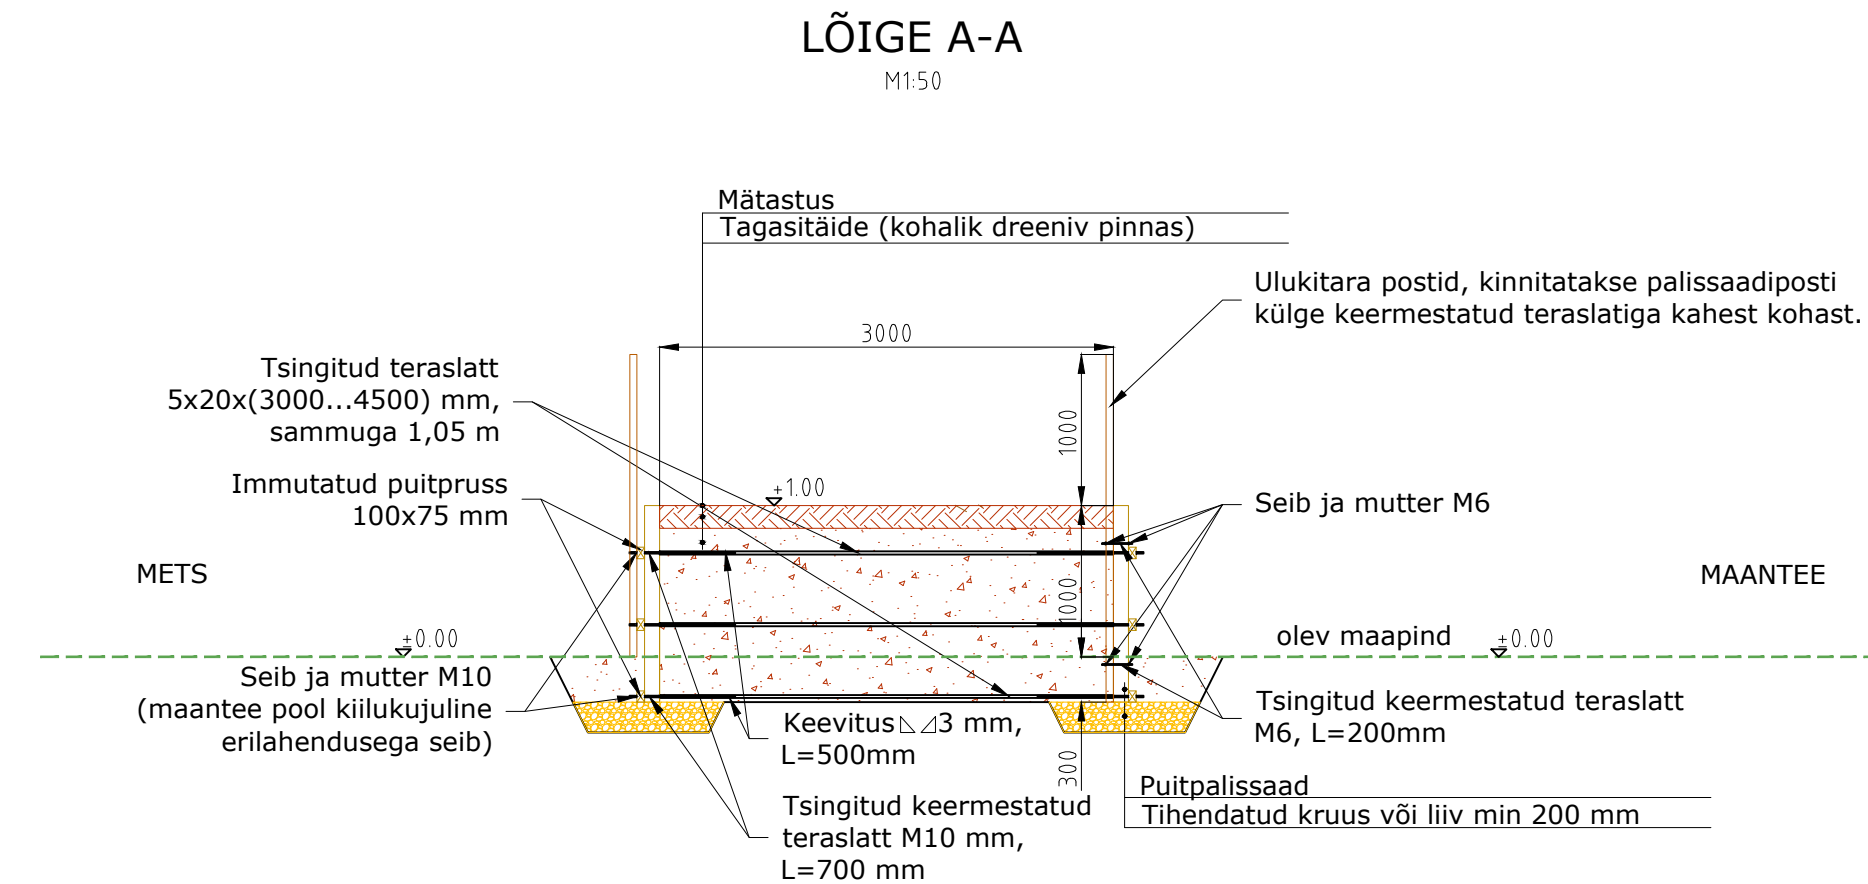
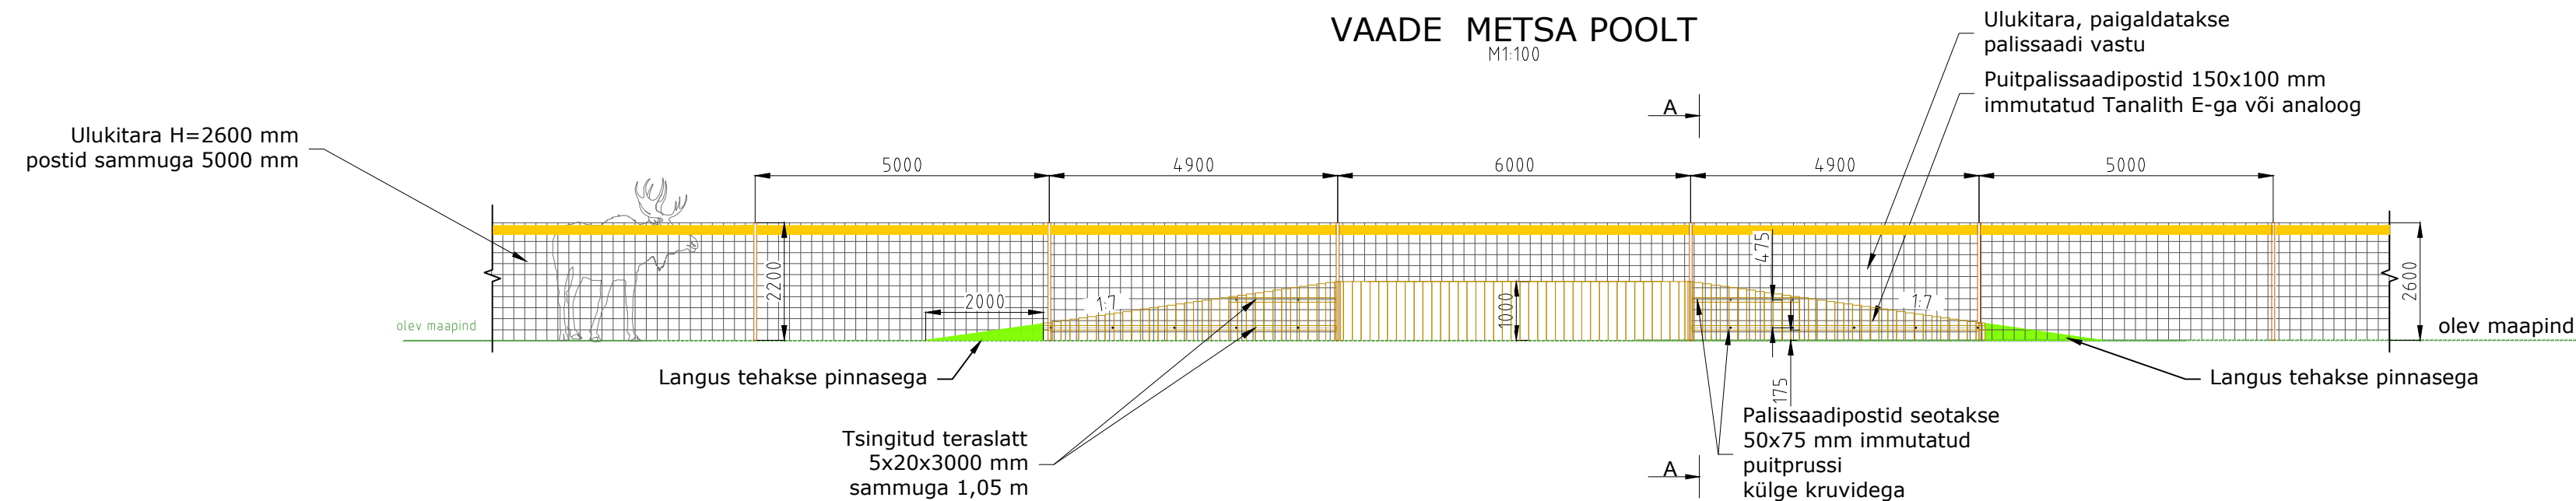


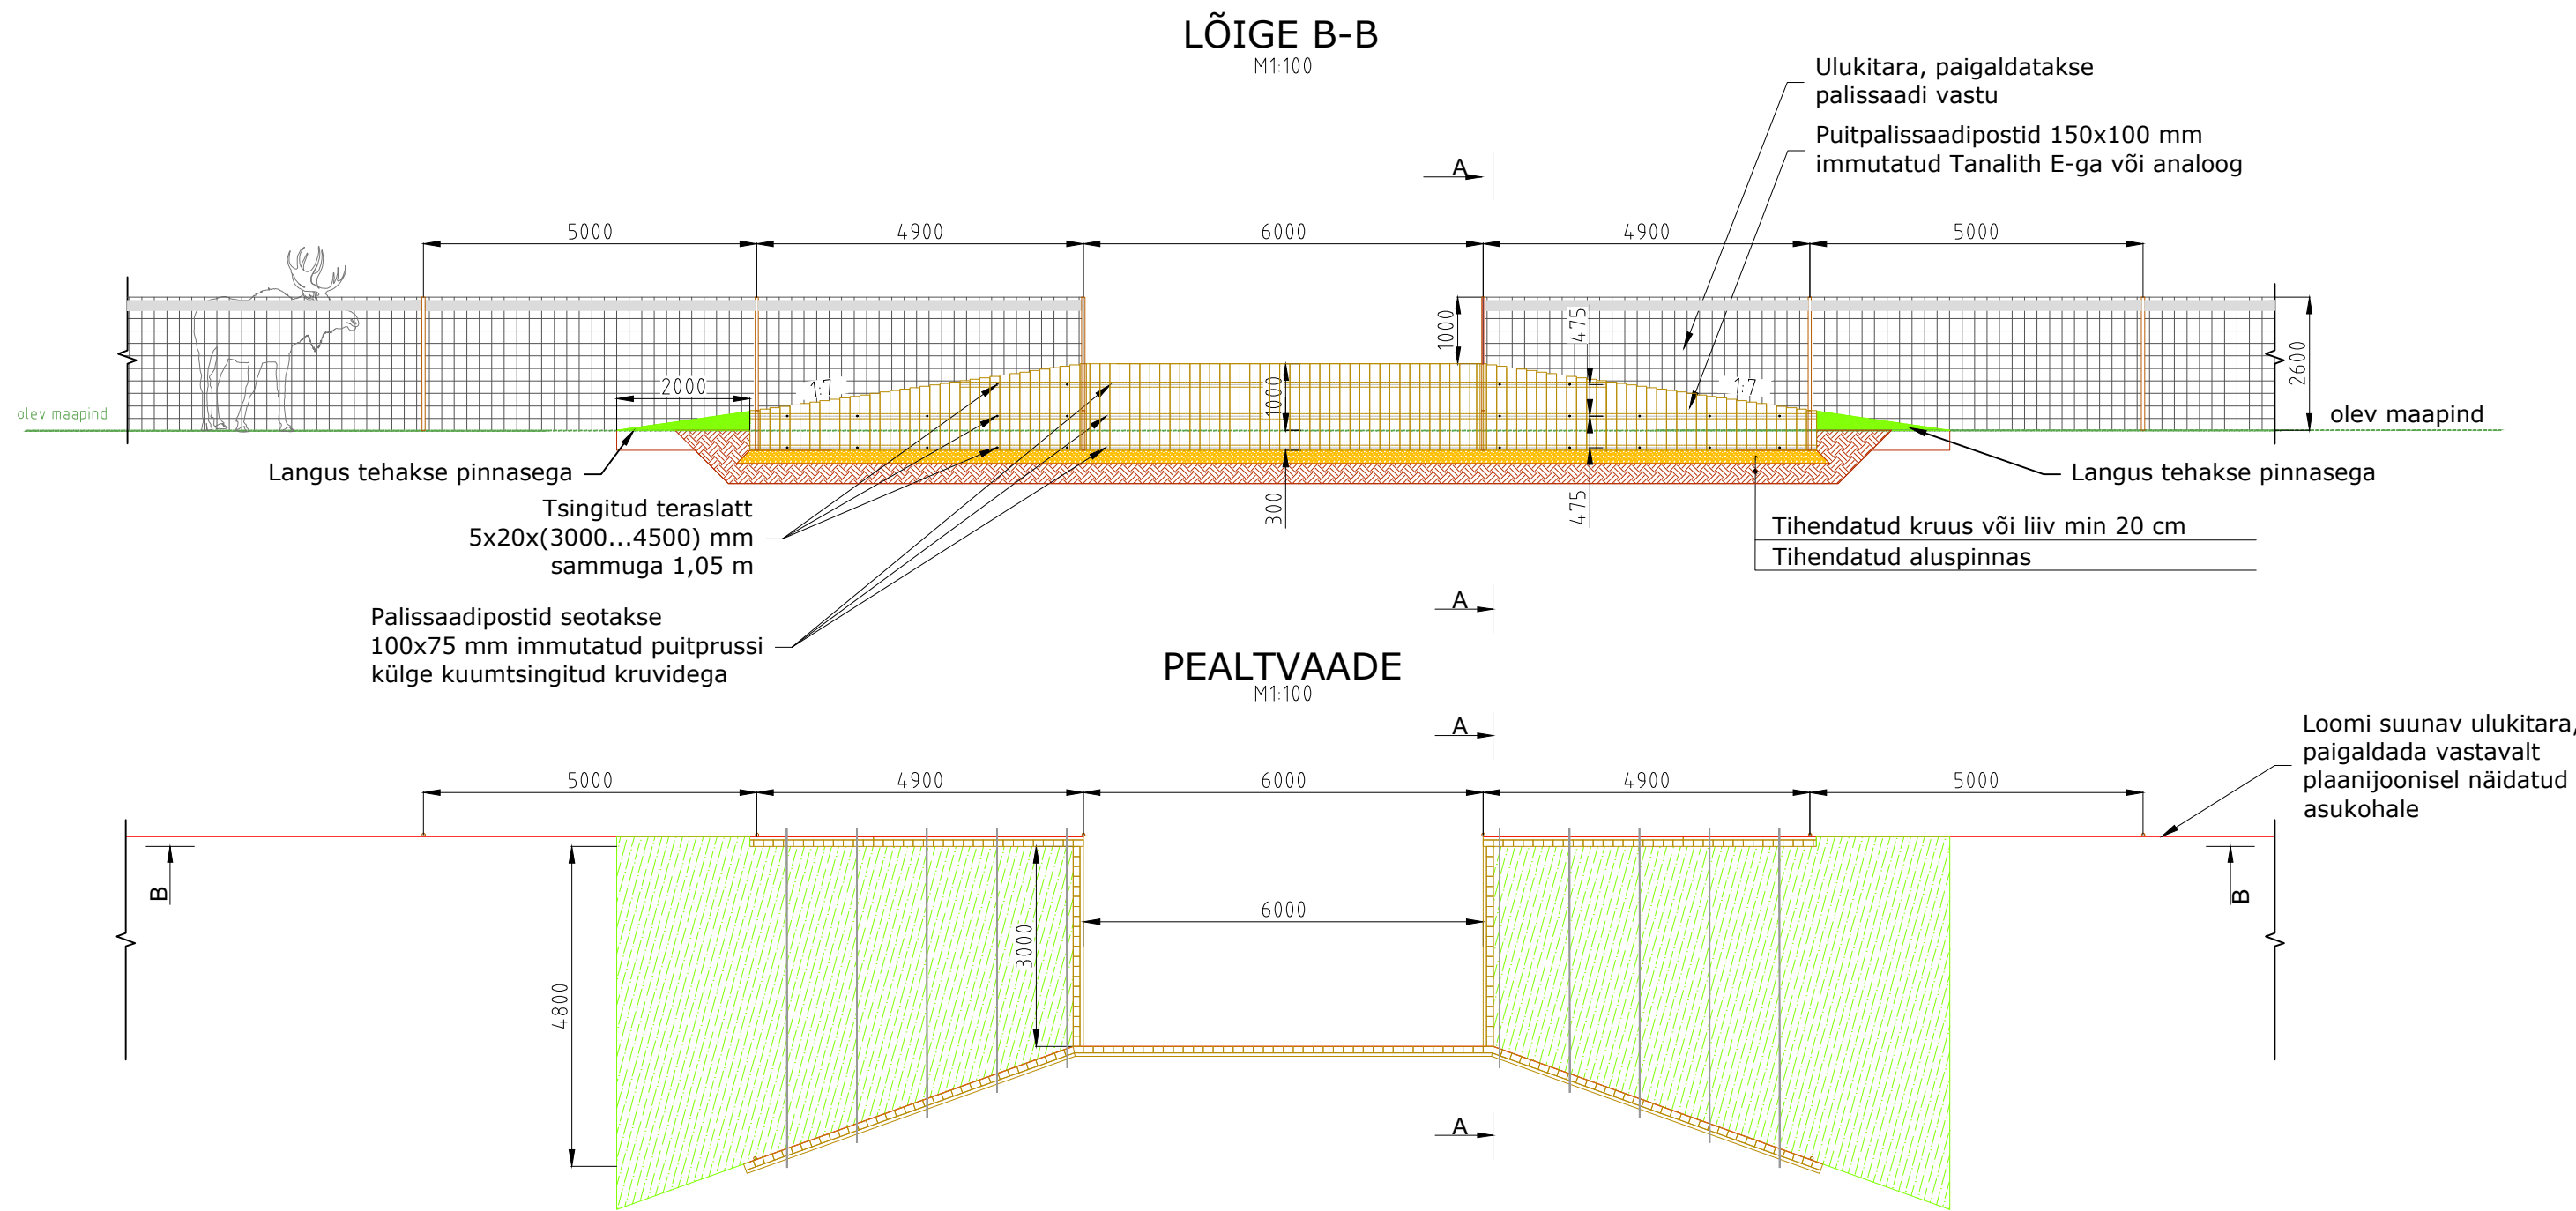

|   |                                            |                       |                       |             |
|---|--------------------------------------------|-----------------------|-----------------------|-------------|
| <br>TRANSPORDIAMET | Joonise nimi<br>Tagasihüppekoha tüüpjoonis |                       |                       |             |
|   | Mõõt<br>Vt joonis                          | Kuupäev<br>01.01.2025 | Joonise number<br>001 | Leht<br>1/1 |